



Comune di Marciana

Provincia di Livorno

Riqualificazione del Sentiero Naturale n.126, tra le Frazioni di Pomonte e Chiessi, tramite l’installazione di arredo urbano e manutenzione del fondo naturale

Sentiero n. 126 Pomonte - Chiessi

Riqualificazione del Sentiero Naturale n.126, tra le Frazioni di Pomonte e Chiessi, tramite l’installazione di arredo urbano e manutenzione del fondo naturale

CUP:



H50A26000020001

TAVOLA	STATO RILEVATO		Scala 1:200		
3	STATO DI PROGETTO		Data: 06/2026		
Particolare Punti 1 a 4					
N. rev.	Nota di revisione		Data	Firma	Controllo


Progettista: Dott. Ing. Vittoria VECCHI

R.U.P.: Dott. Ing. Vittoria VECCHI

LEGENDA			
SIMBOLO	MODELLO	SIMBOLO	MODELLO
	Panchina in plastica riciclata di seconda vita		Leggio 700X500
	Tavolo per pic-nic completo di sedute direttamente collegate al tavolo		Cesto portarifiuti piccolo in plas riciclata di seconda vita, capacita 30-55 circa
	Leggio 1200X500		FARETTO LUCE n.260 pezzi

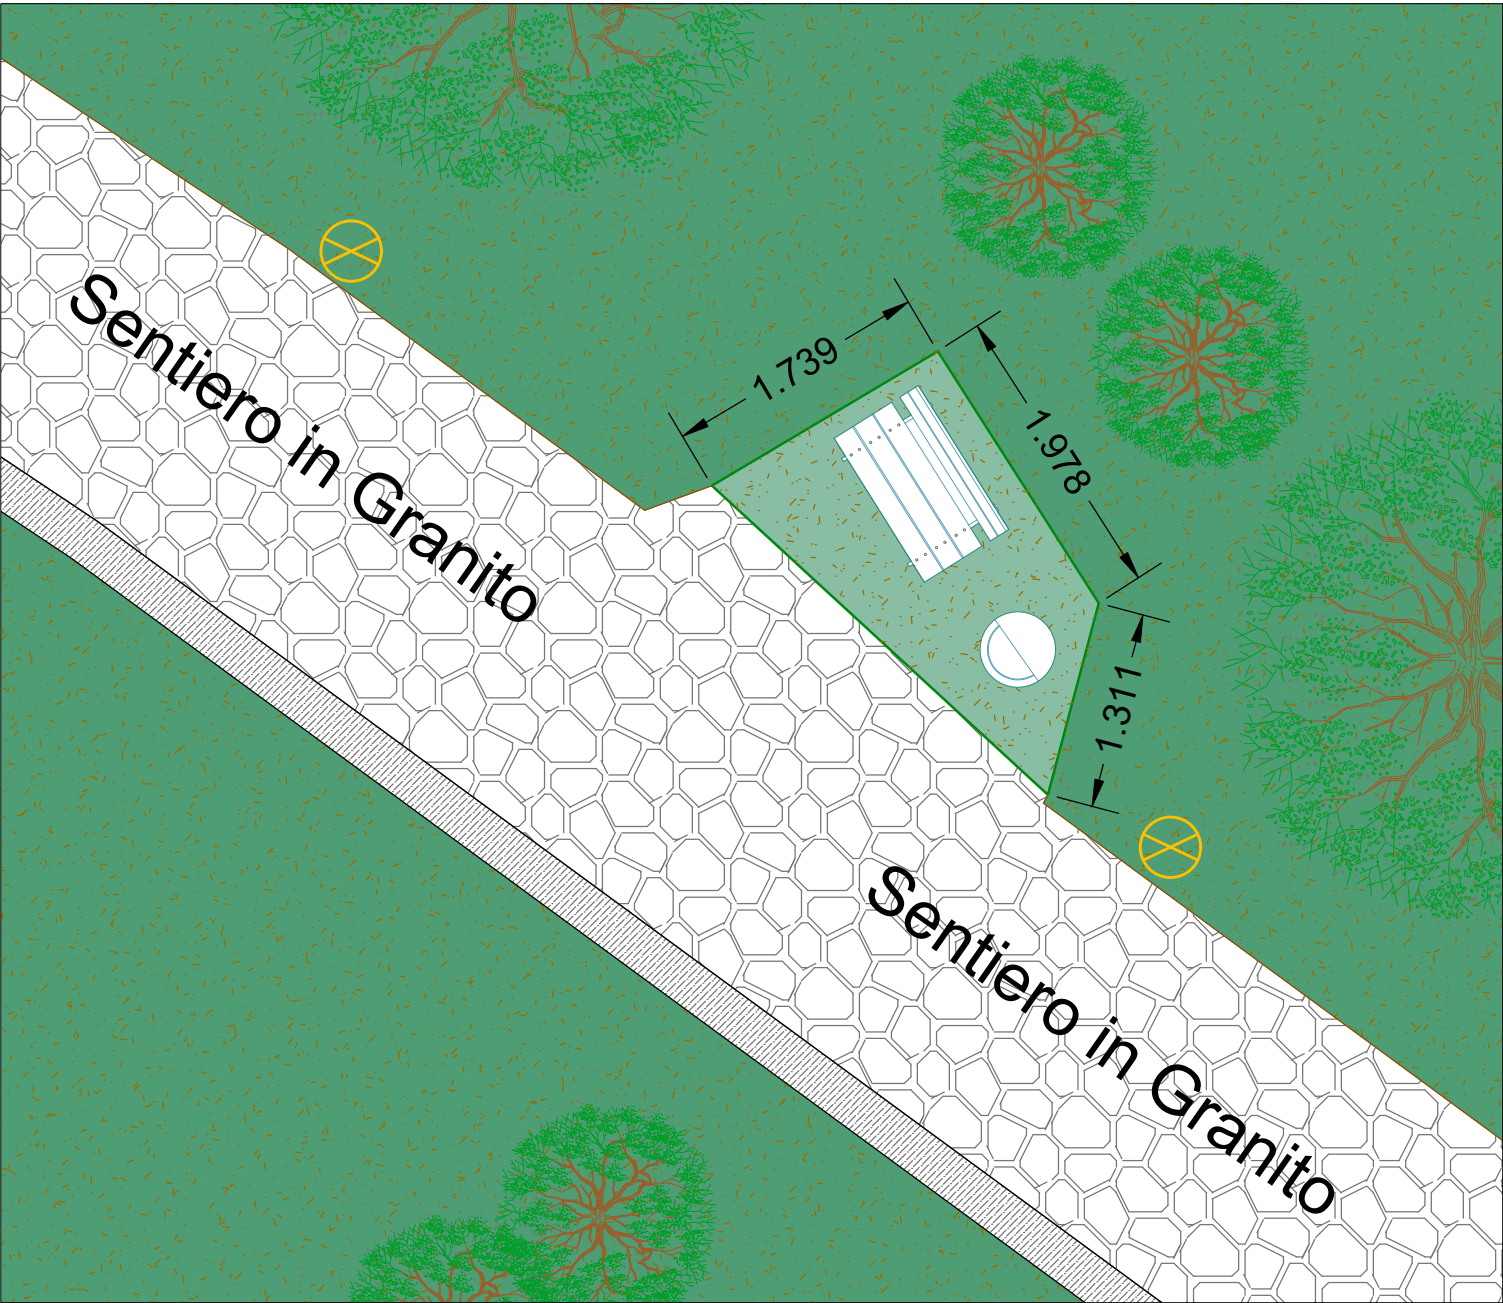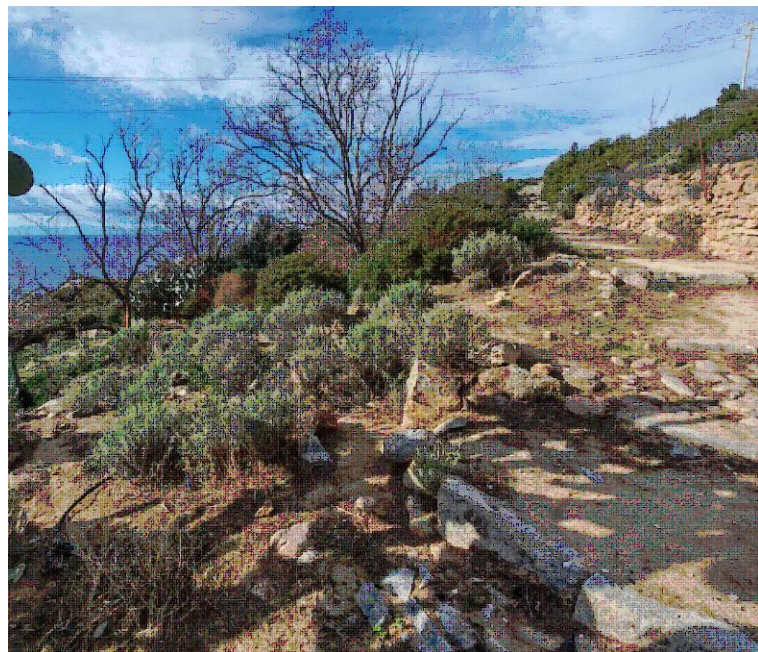


1 PUNTO PANORAMICO 1:200

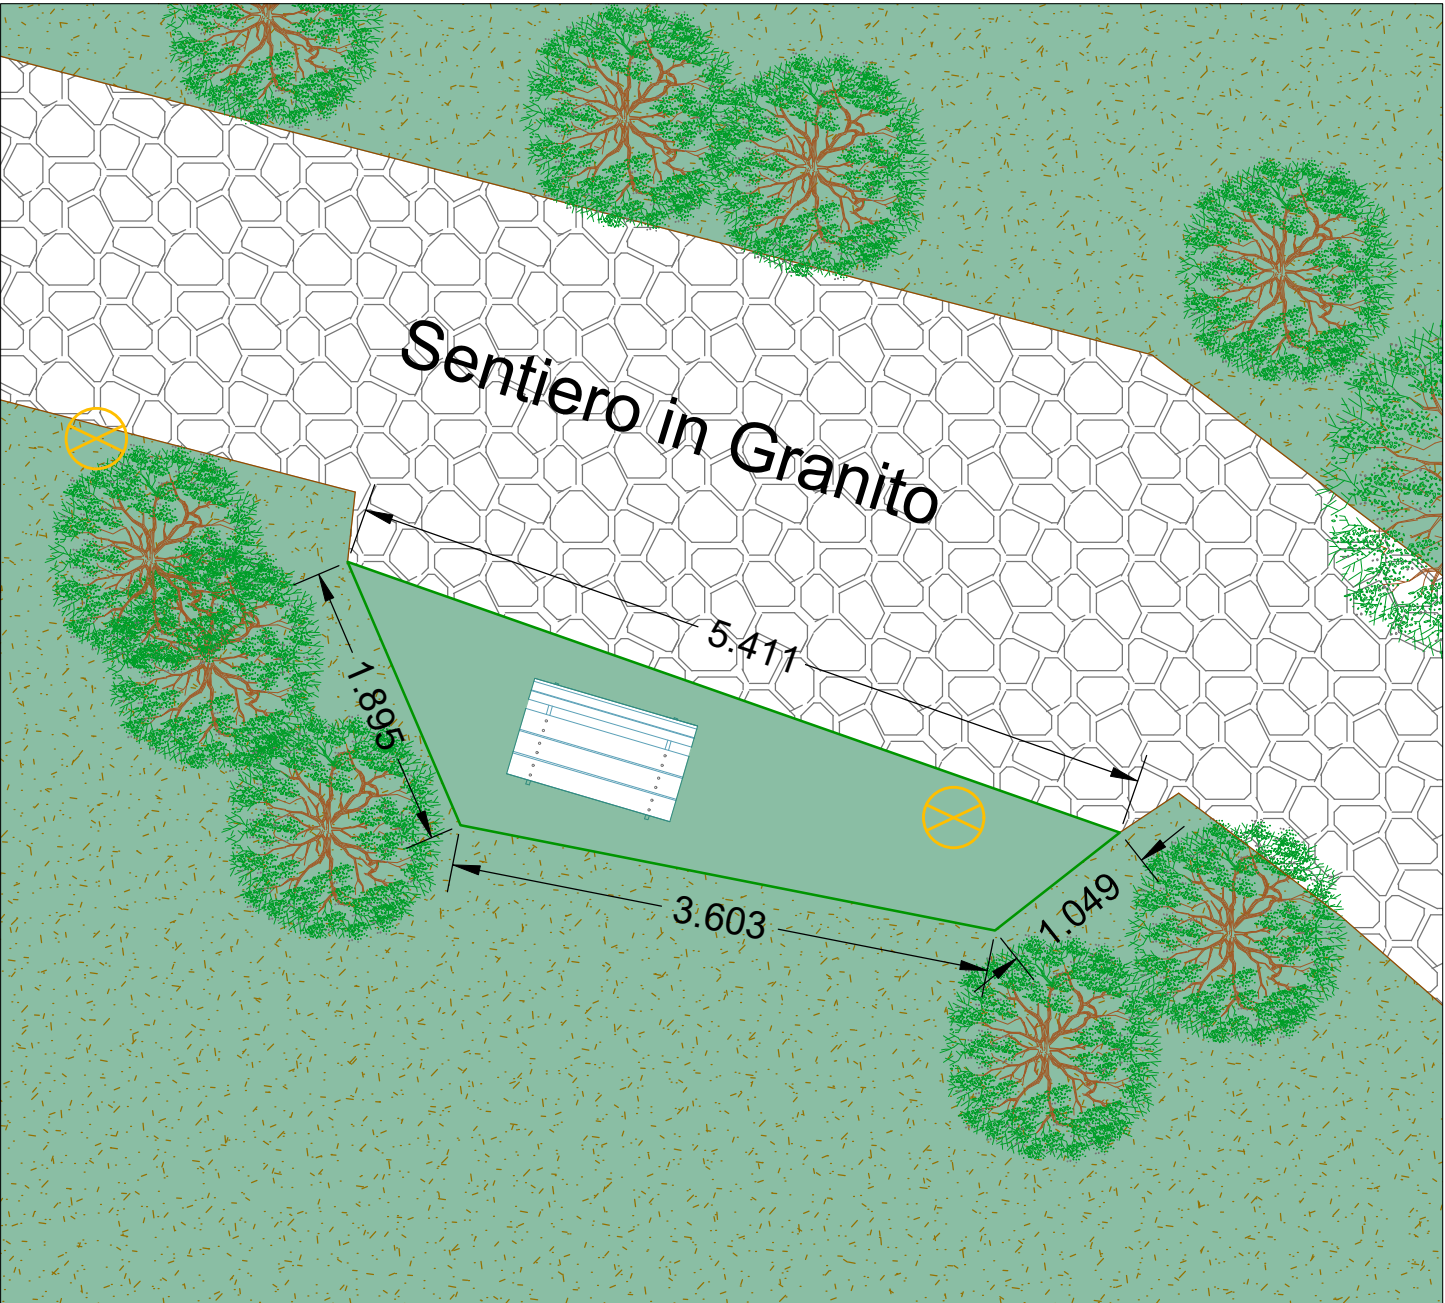


2 PUNTO PANORAMICO 1:200



SCHEMA TIPO TAVOLO PIC-NIC

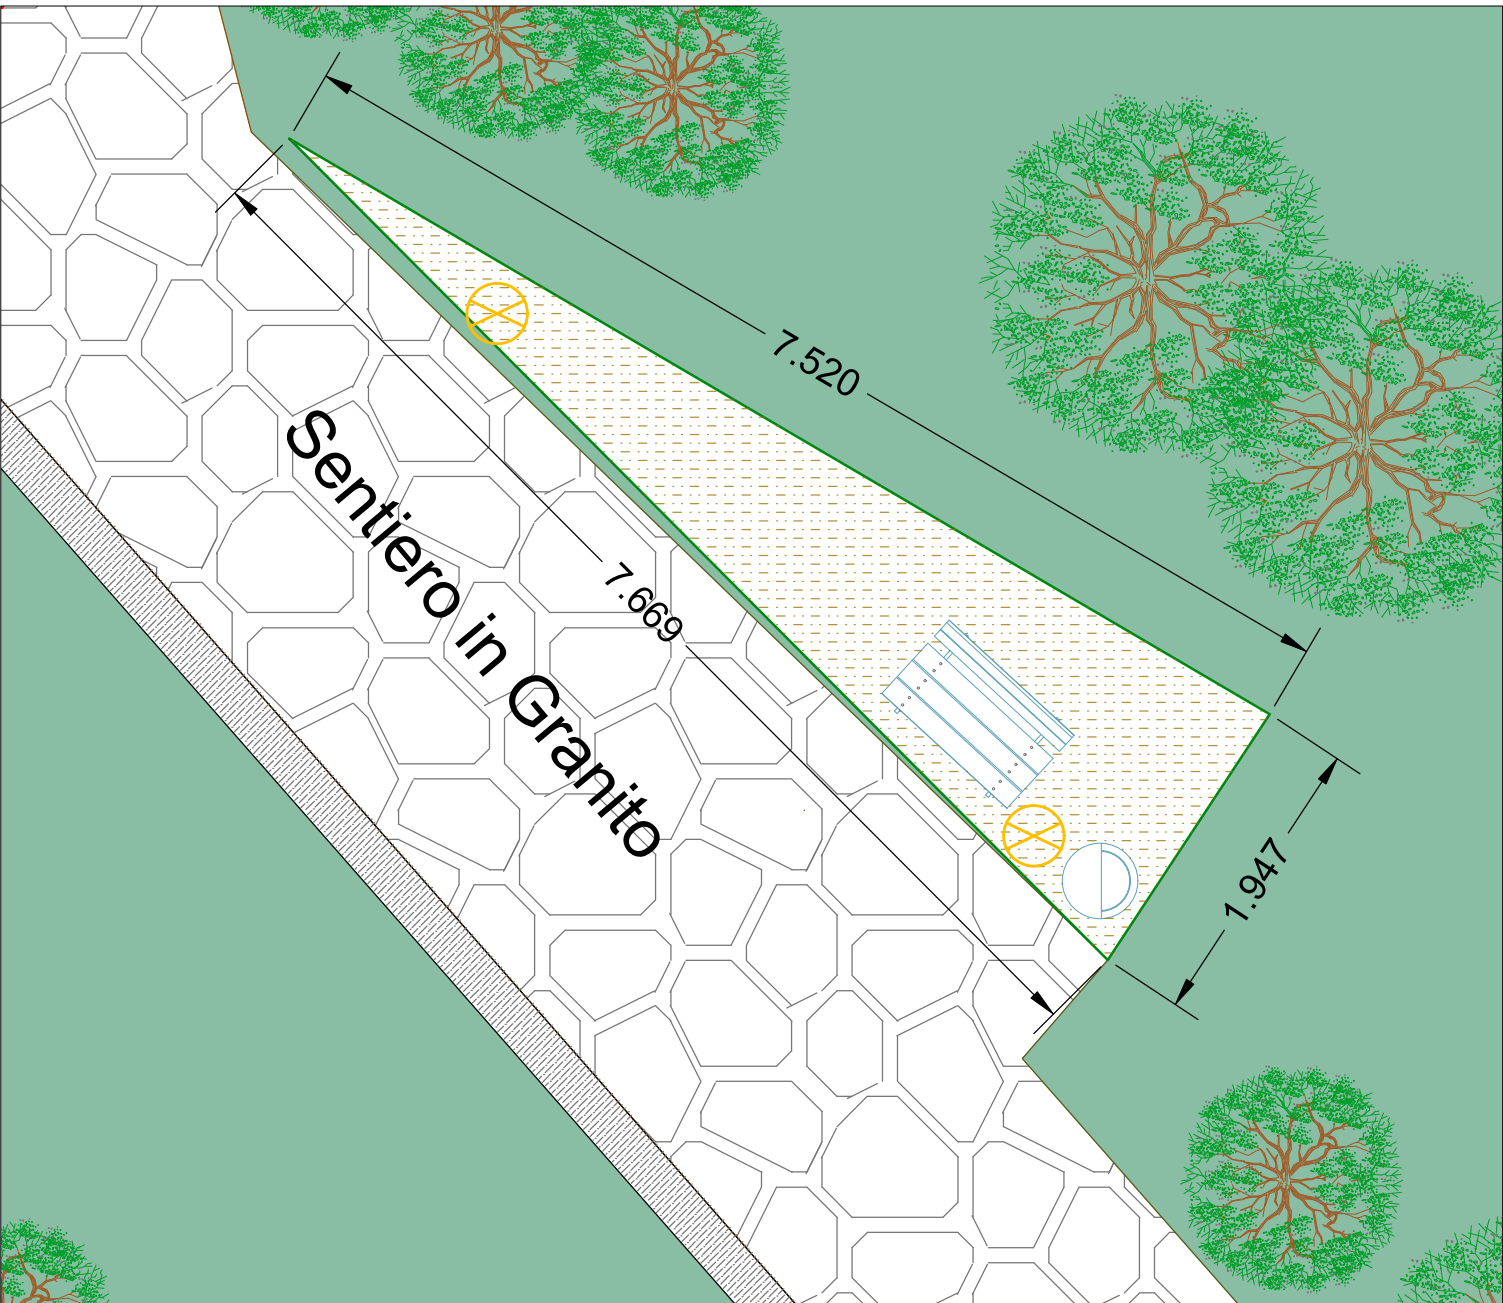


3 PUNTO PANORAMICO 1:200

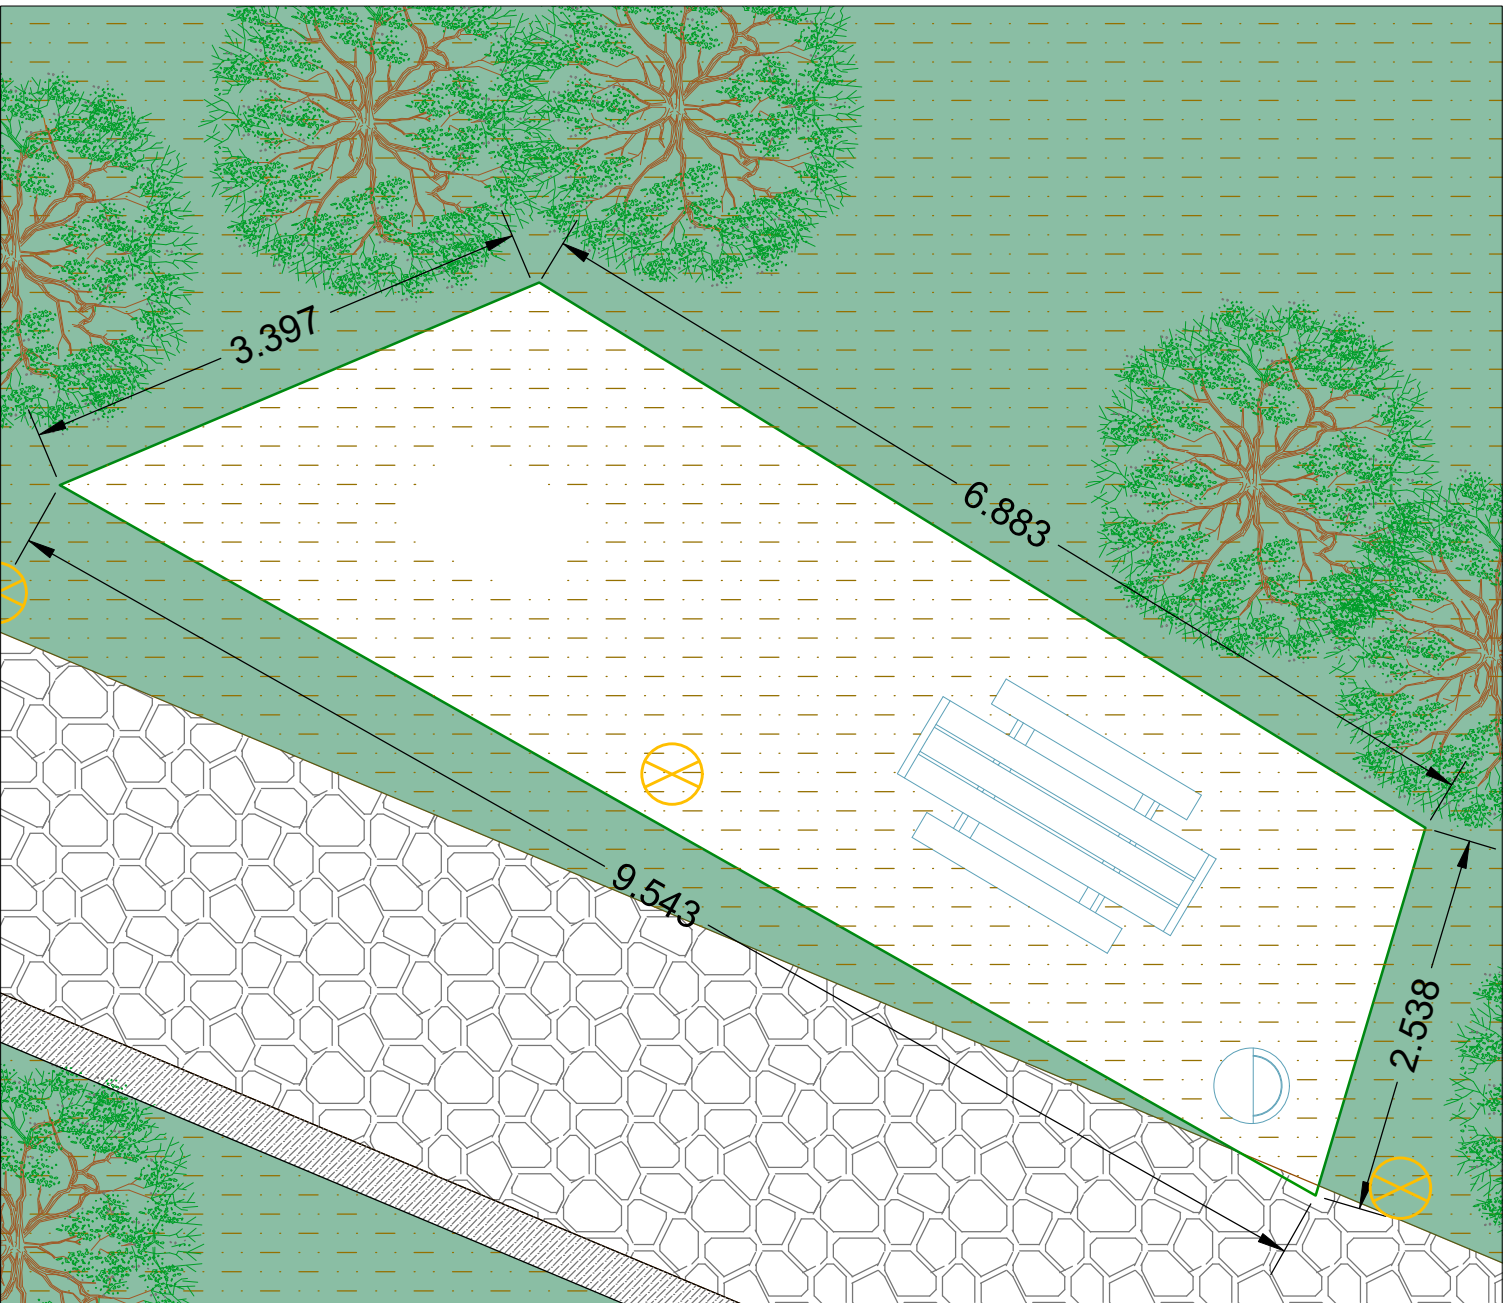


4 PUNTO PANORAMICO 1:200




SCHEMA TIPO PANCHINA

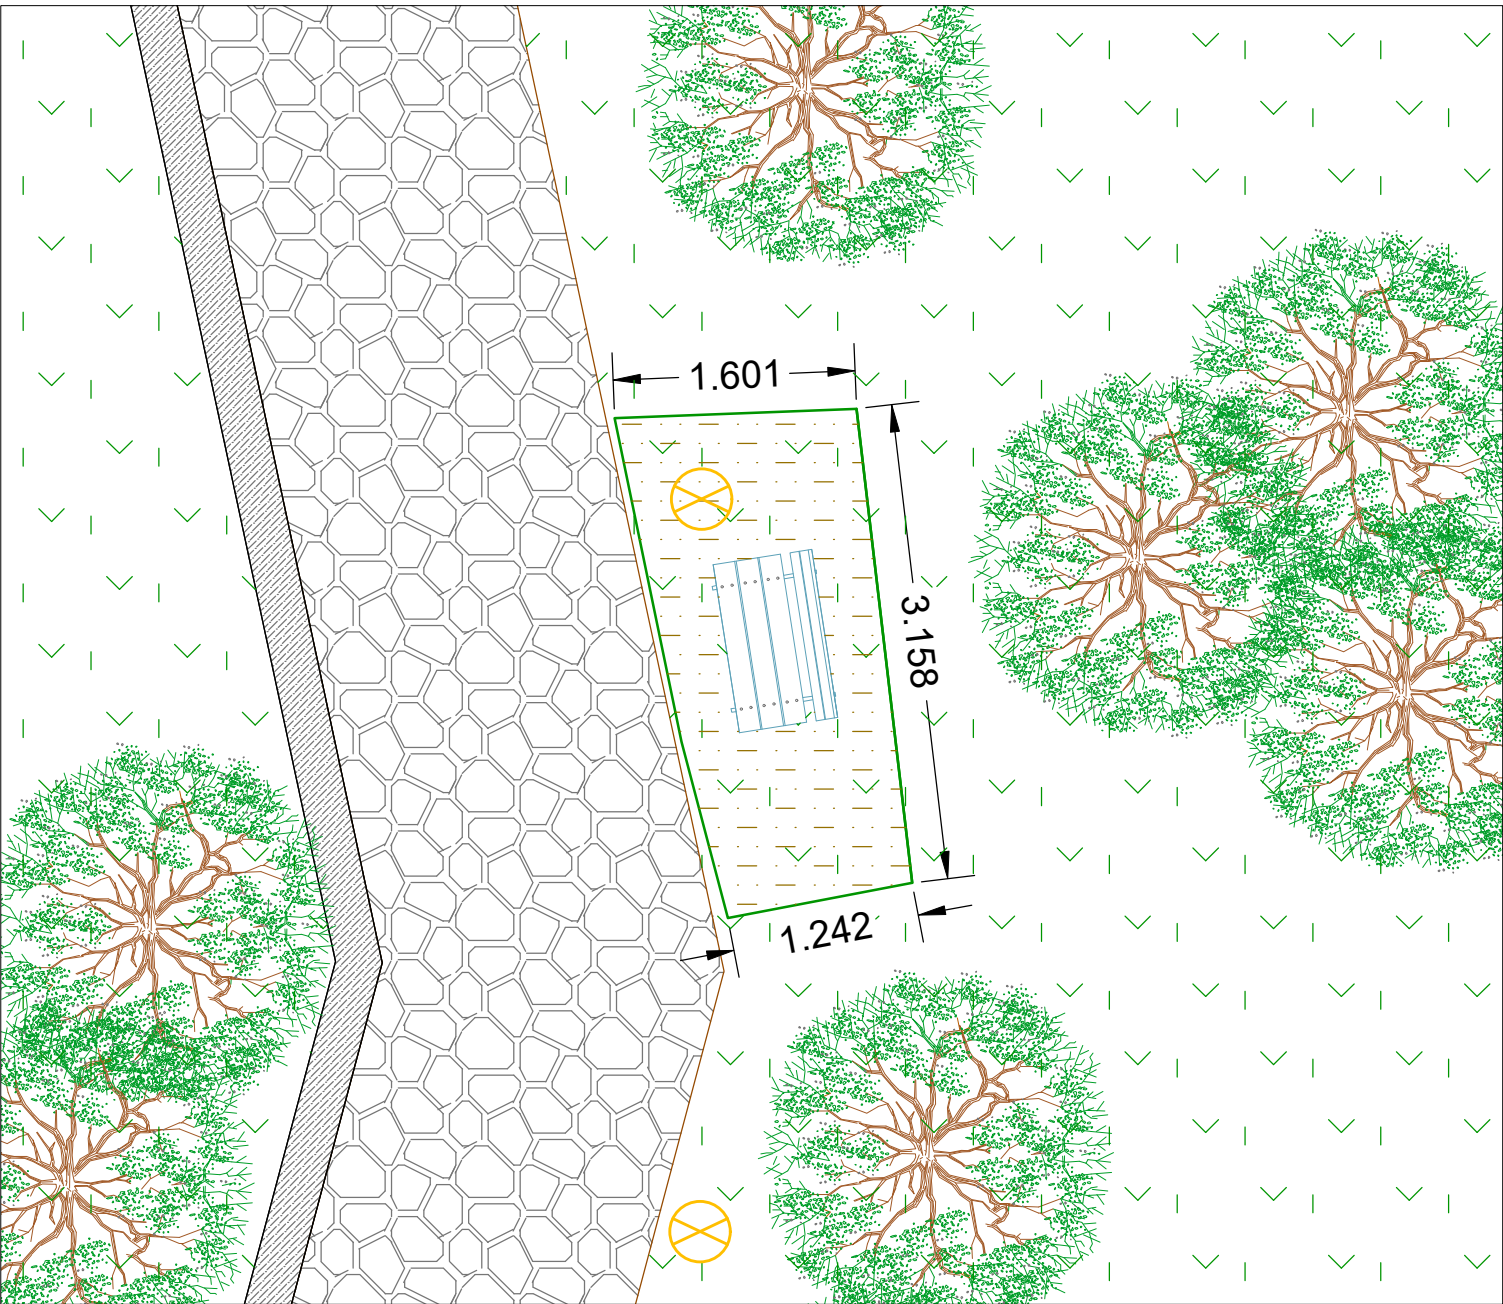

5 PUNTO PANORAMICO 1:200

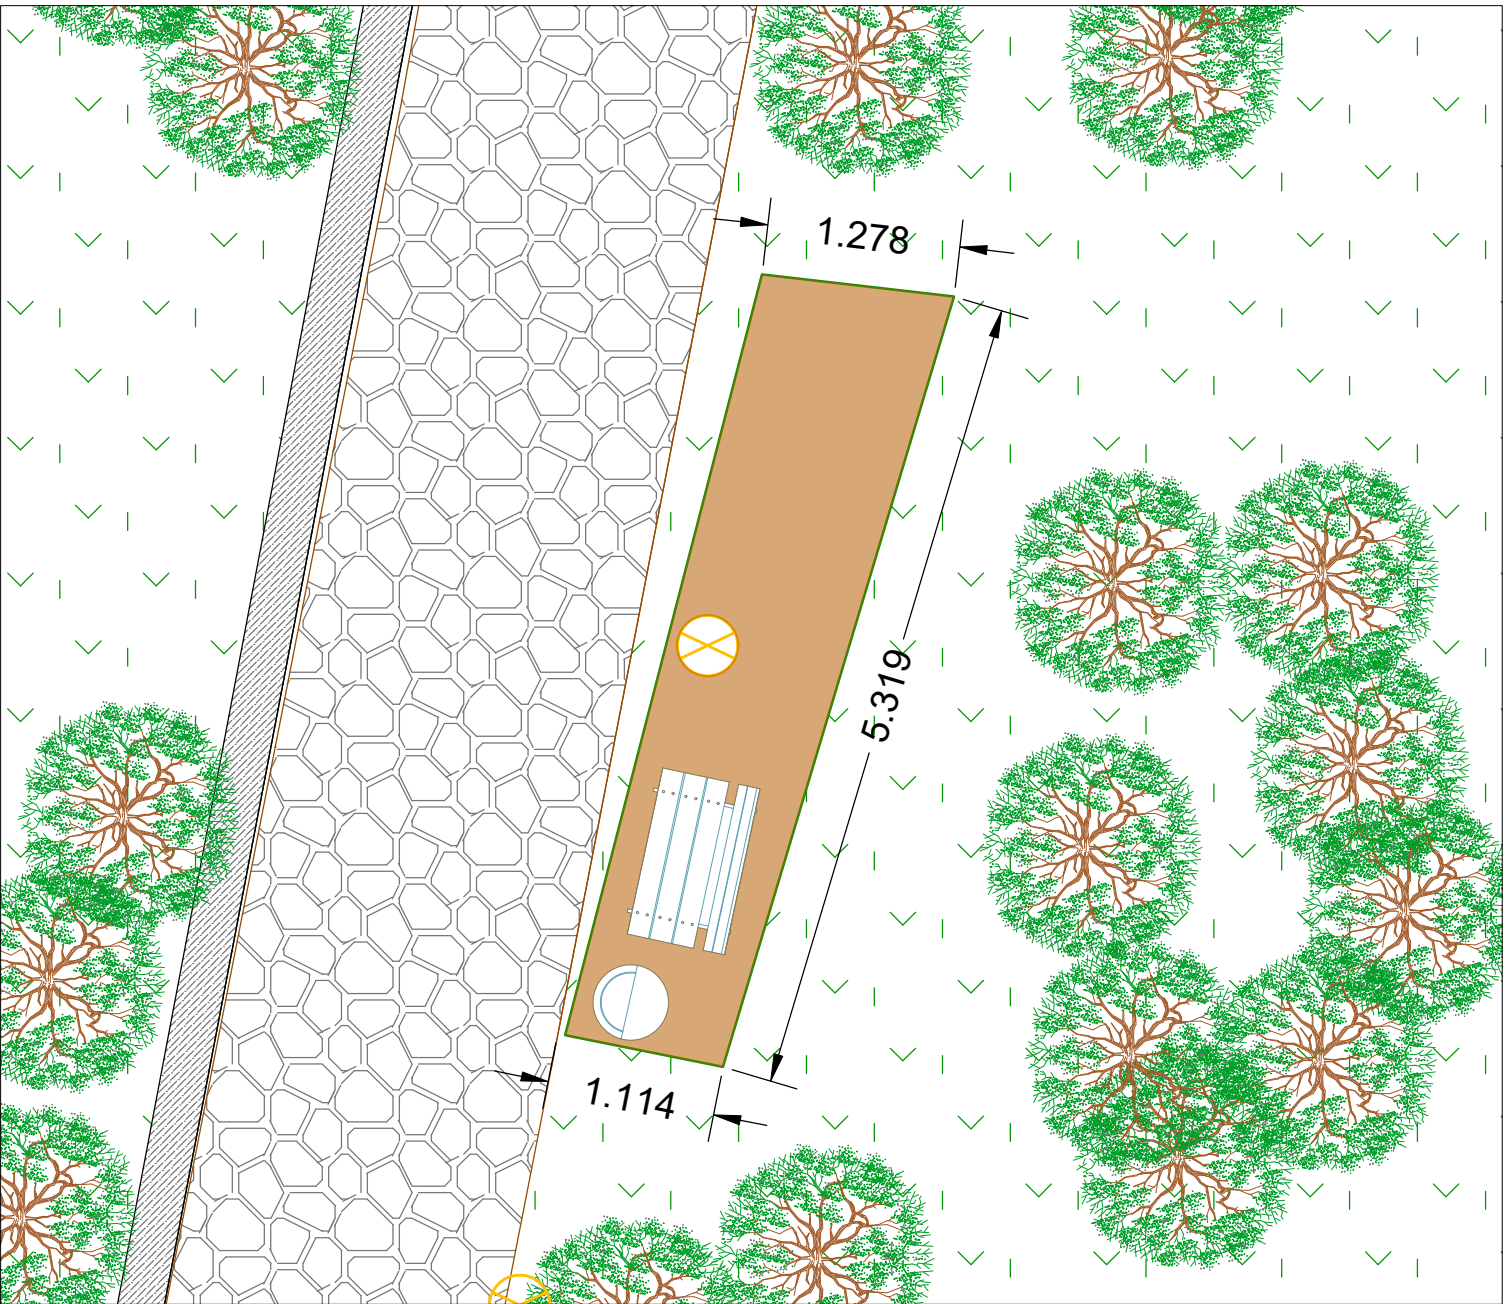

6 PUNTO PANORAMICO 1.200

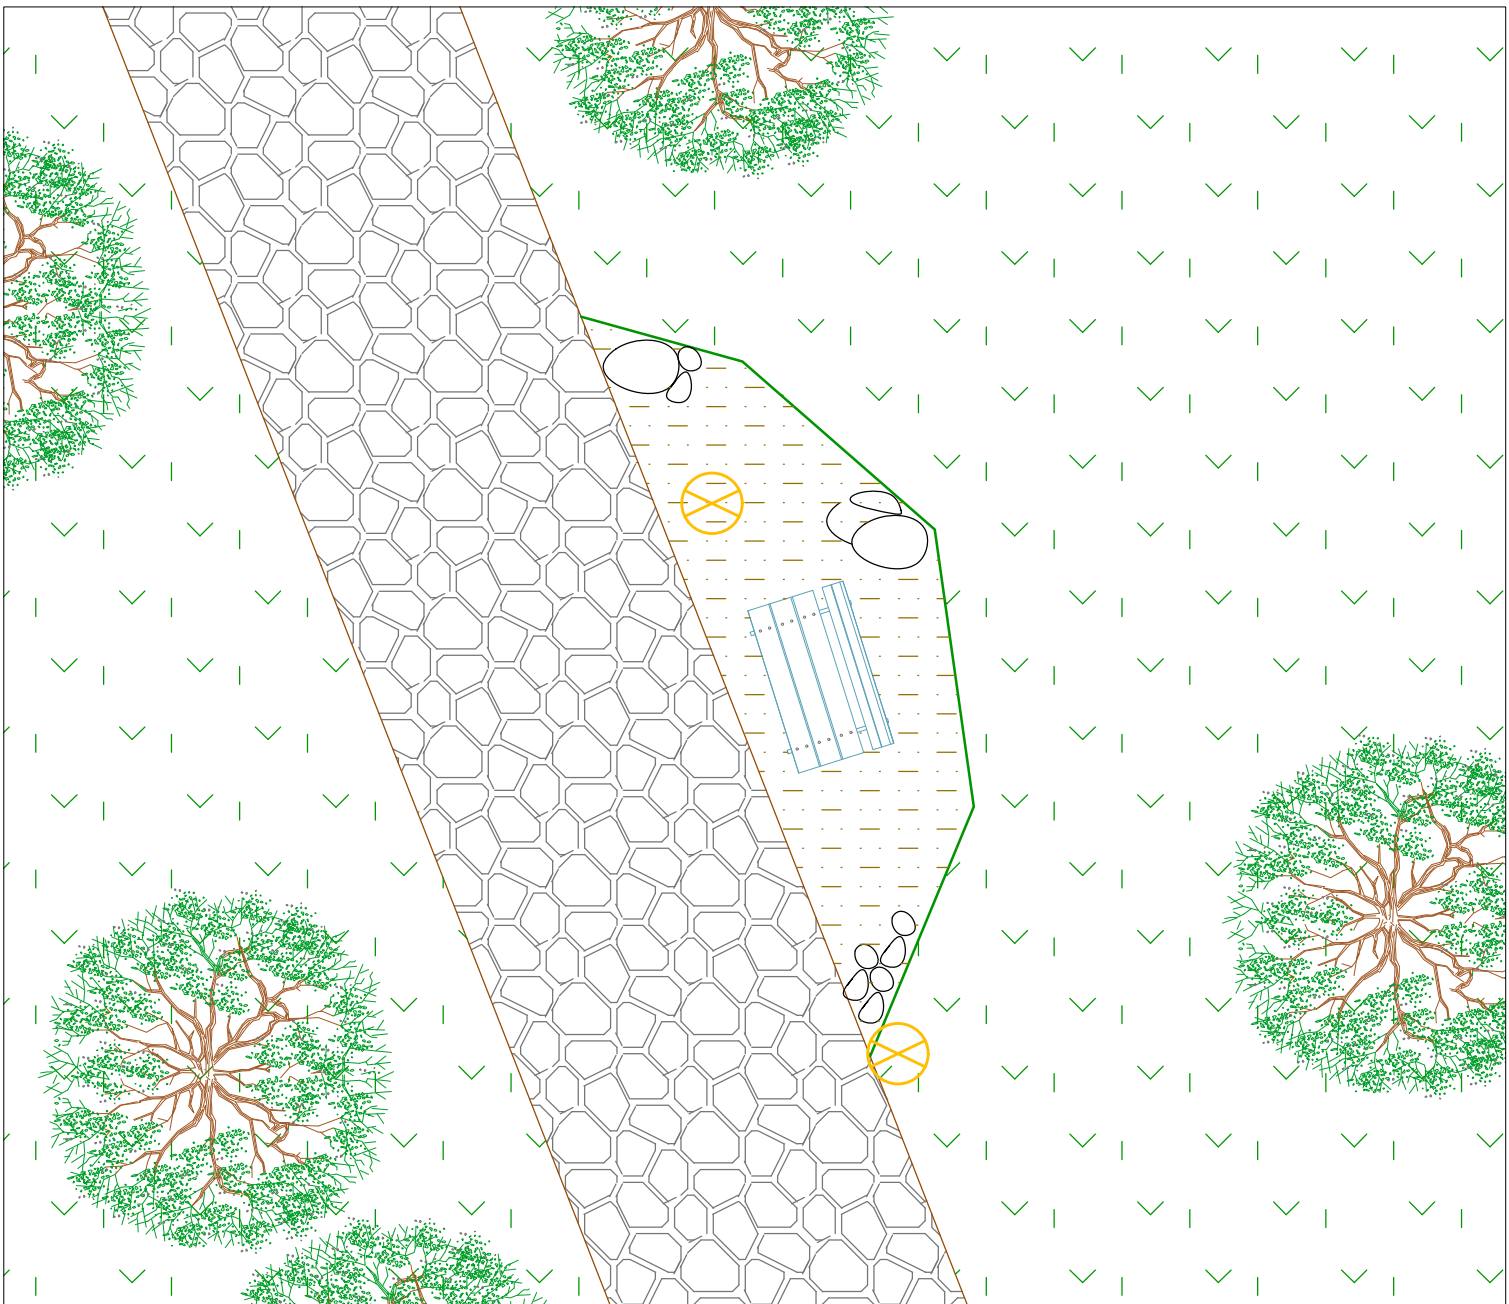

7 PUNTO PANORAMICO 1:200