



Comune di Marciana

Provincia di Livorno

Riqualificazione del Sentiero Naturale n.126, tra le Frazioni di Pomonte e Chiessi, tramite l’installazione di arredo urbano e manutenzione del fondo naturale

Sentiero n. 126 Pomonte - Chiessi

Riqualificazione del Sentiero Naturale n.126, tra le Frazioni di Pomonte e Chiessi, tramite l’installazione di arredo urbano e manutenzione del fondo naturale

CUP:


H50A26000020001

TAVOLA	STATO RILEVATO STATO DI PROGETTO Punti Panoramici da 5 a 8		Scala 1:200		
4			Data: 06/2026		
N. rev.	Nota di revisione		Data	Firma	Controllo


Progettista: Dott. Ing. Vittoria VECCHI

R.U.P.: Dott. Ing. Vittoria VECCHI

LEGENDA			
SIMBOLO	MODELLO	SIMBOLO	MODELLO
	Panchina in plastica riciclata di seconda vita		Leggio 700X500
	Tavolo per pic-nic completo di sedute direttamente collegate al tavolo		Cesto portarifiuti piccolo in plastica riciclata di seconda vita, capacità litri 30-55 circa
	Leggio 1200X500		FARETTO LUCE n.260 pezzi

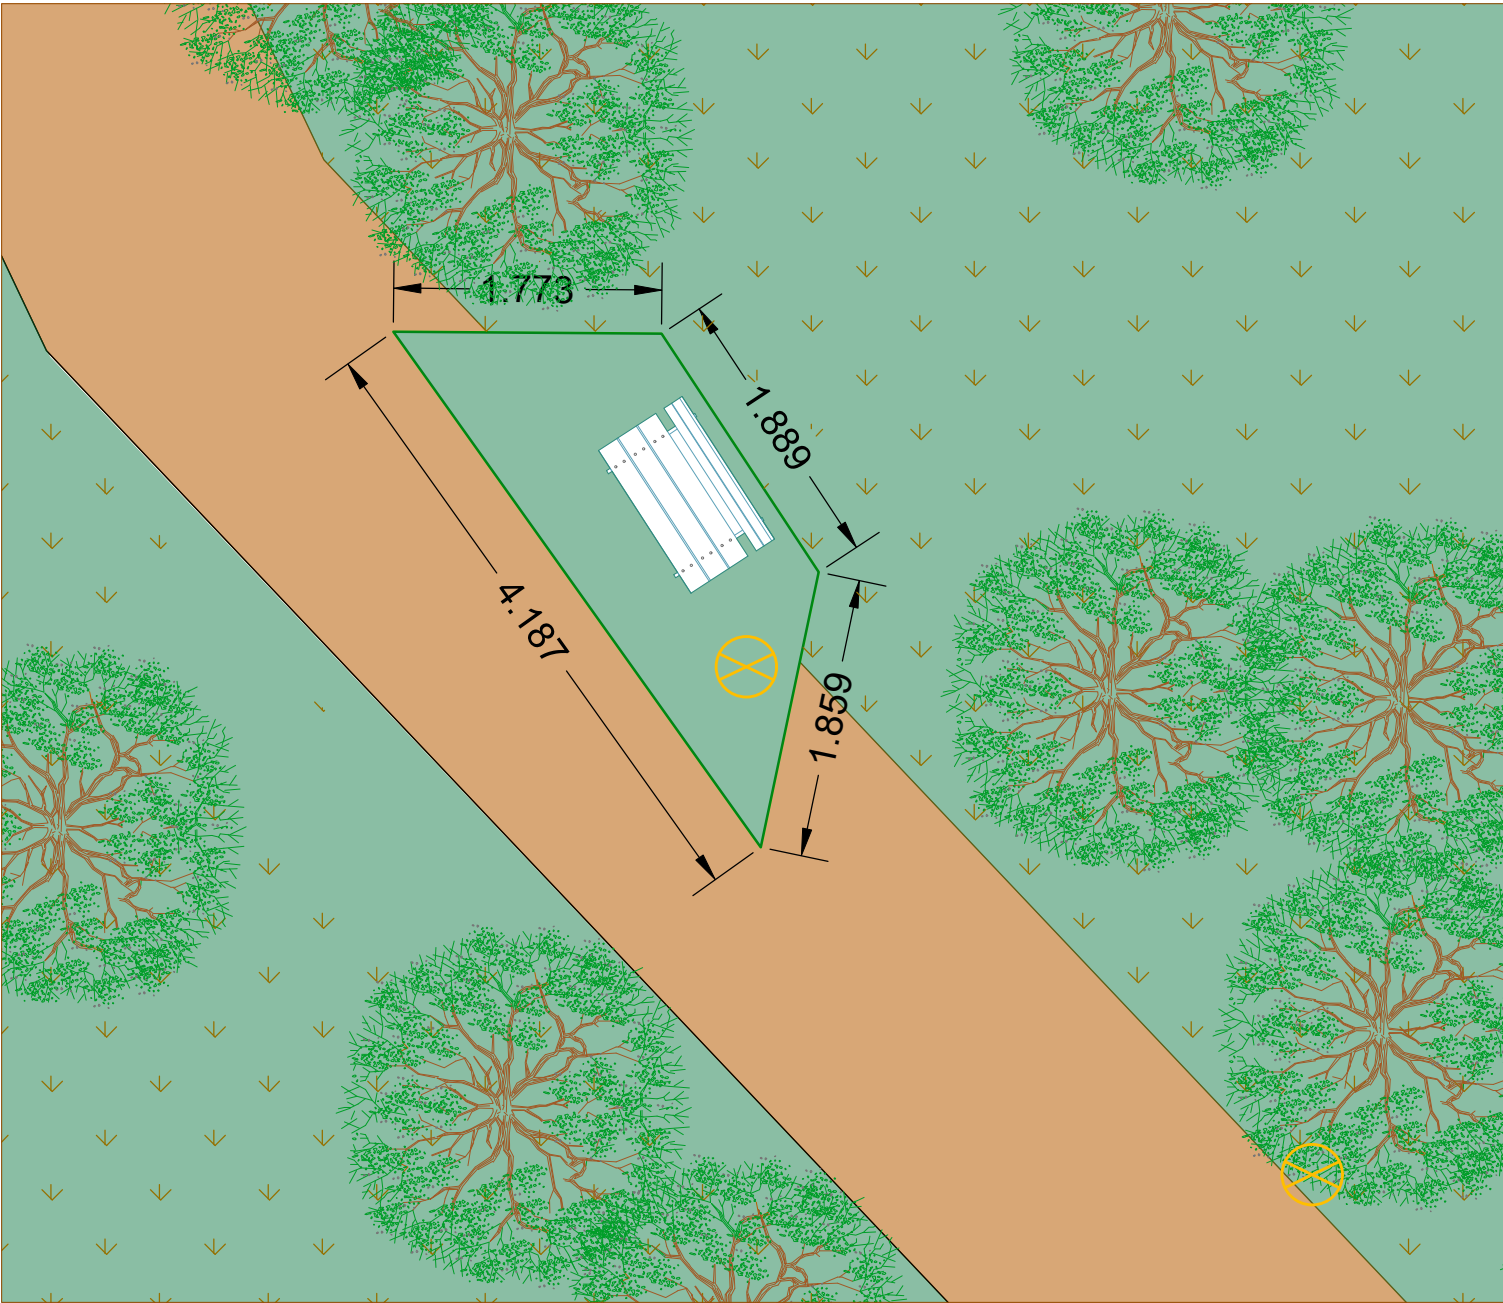


8 PUNTO PANORAMICO 1.200

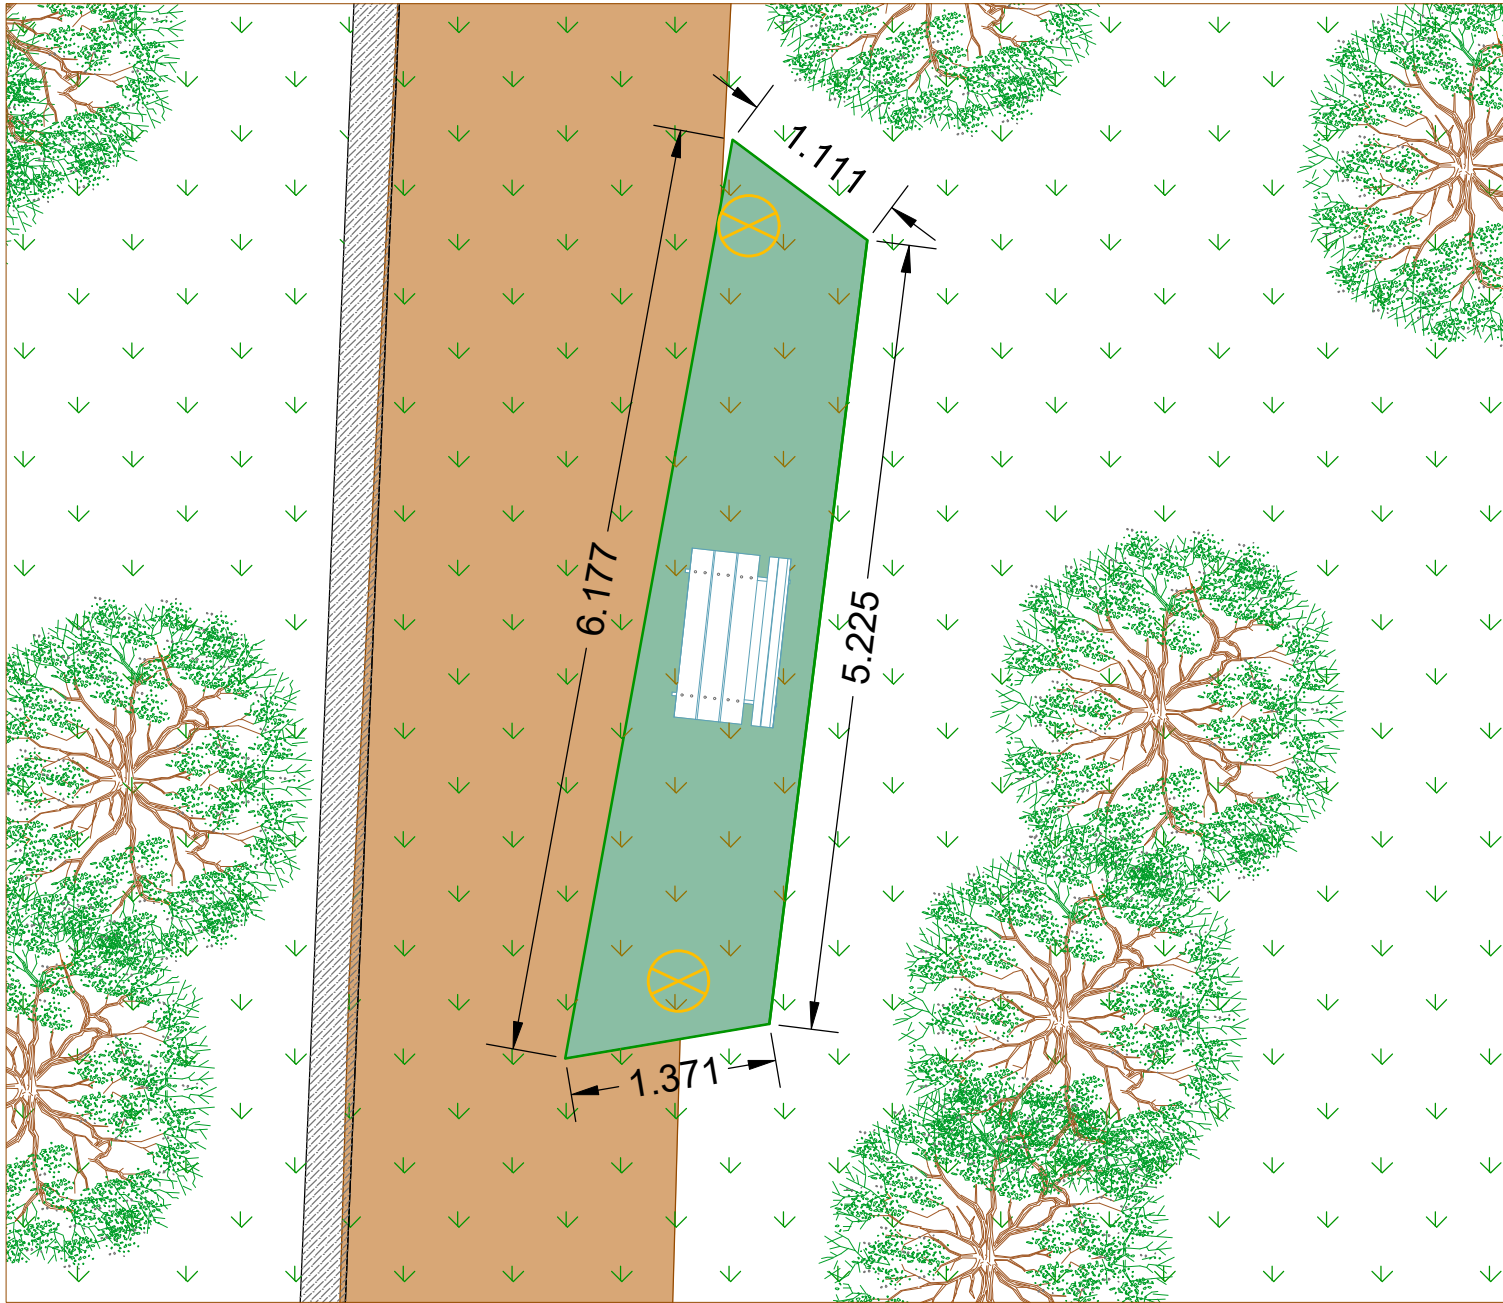



9 PUNTO PANORAMICO 1:200




SCHEMA TIPO CESTINO

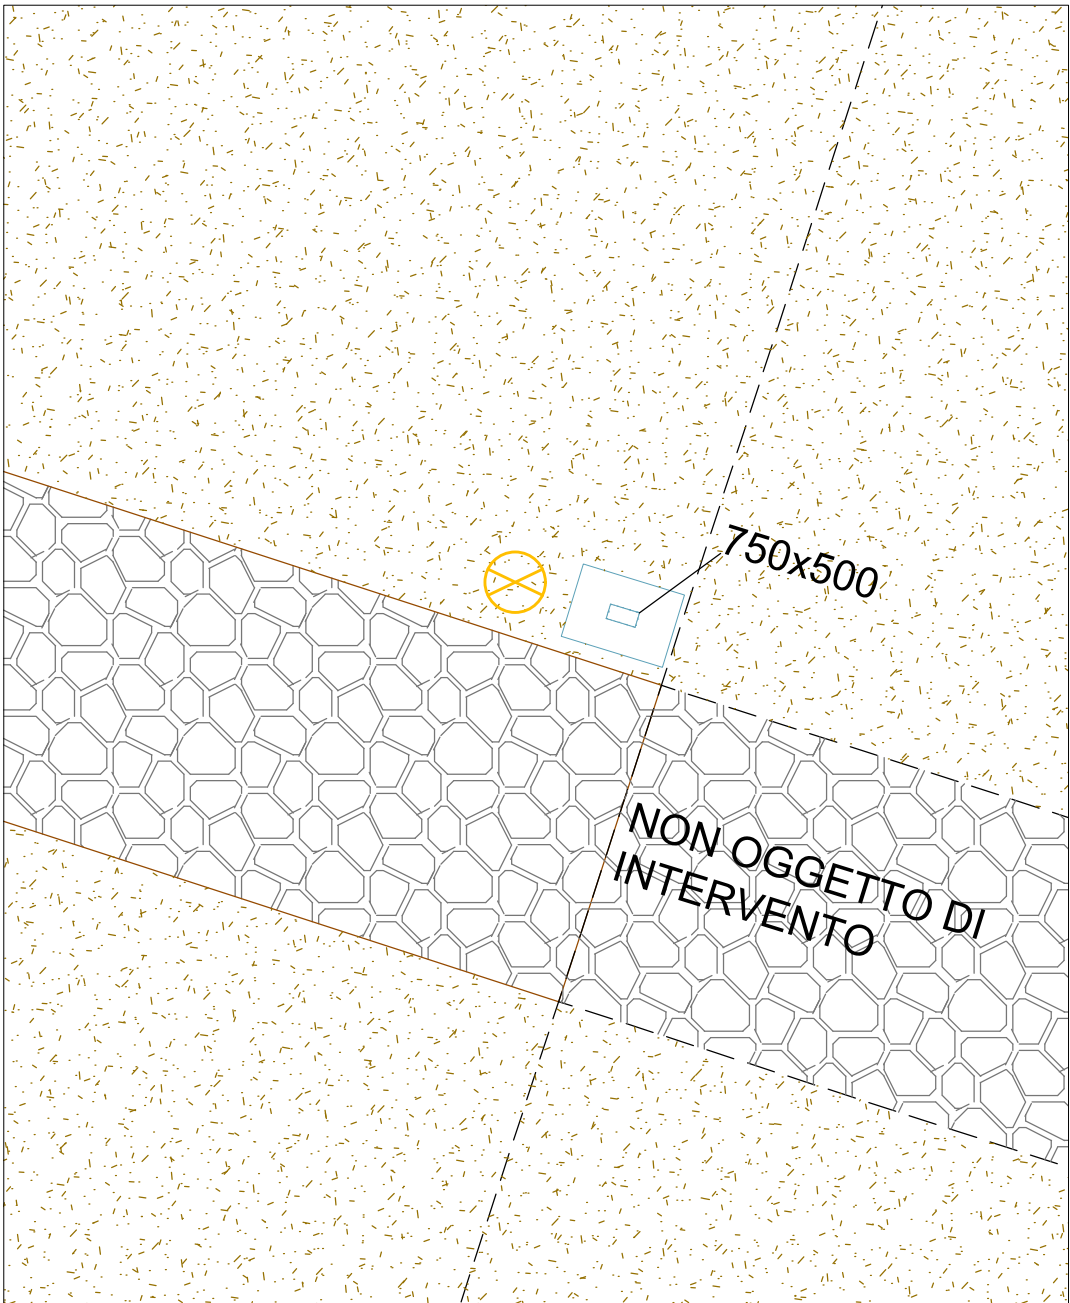

PUNTO DI INIZIO E FINE SENTIERO

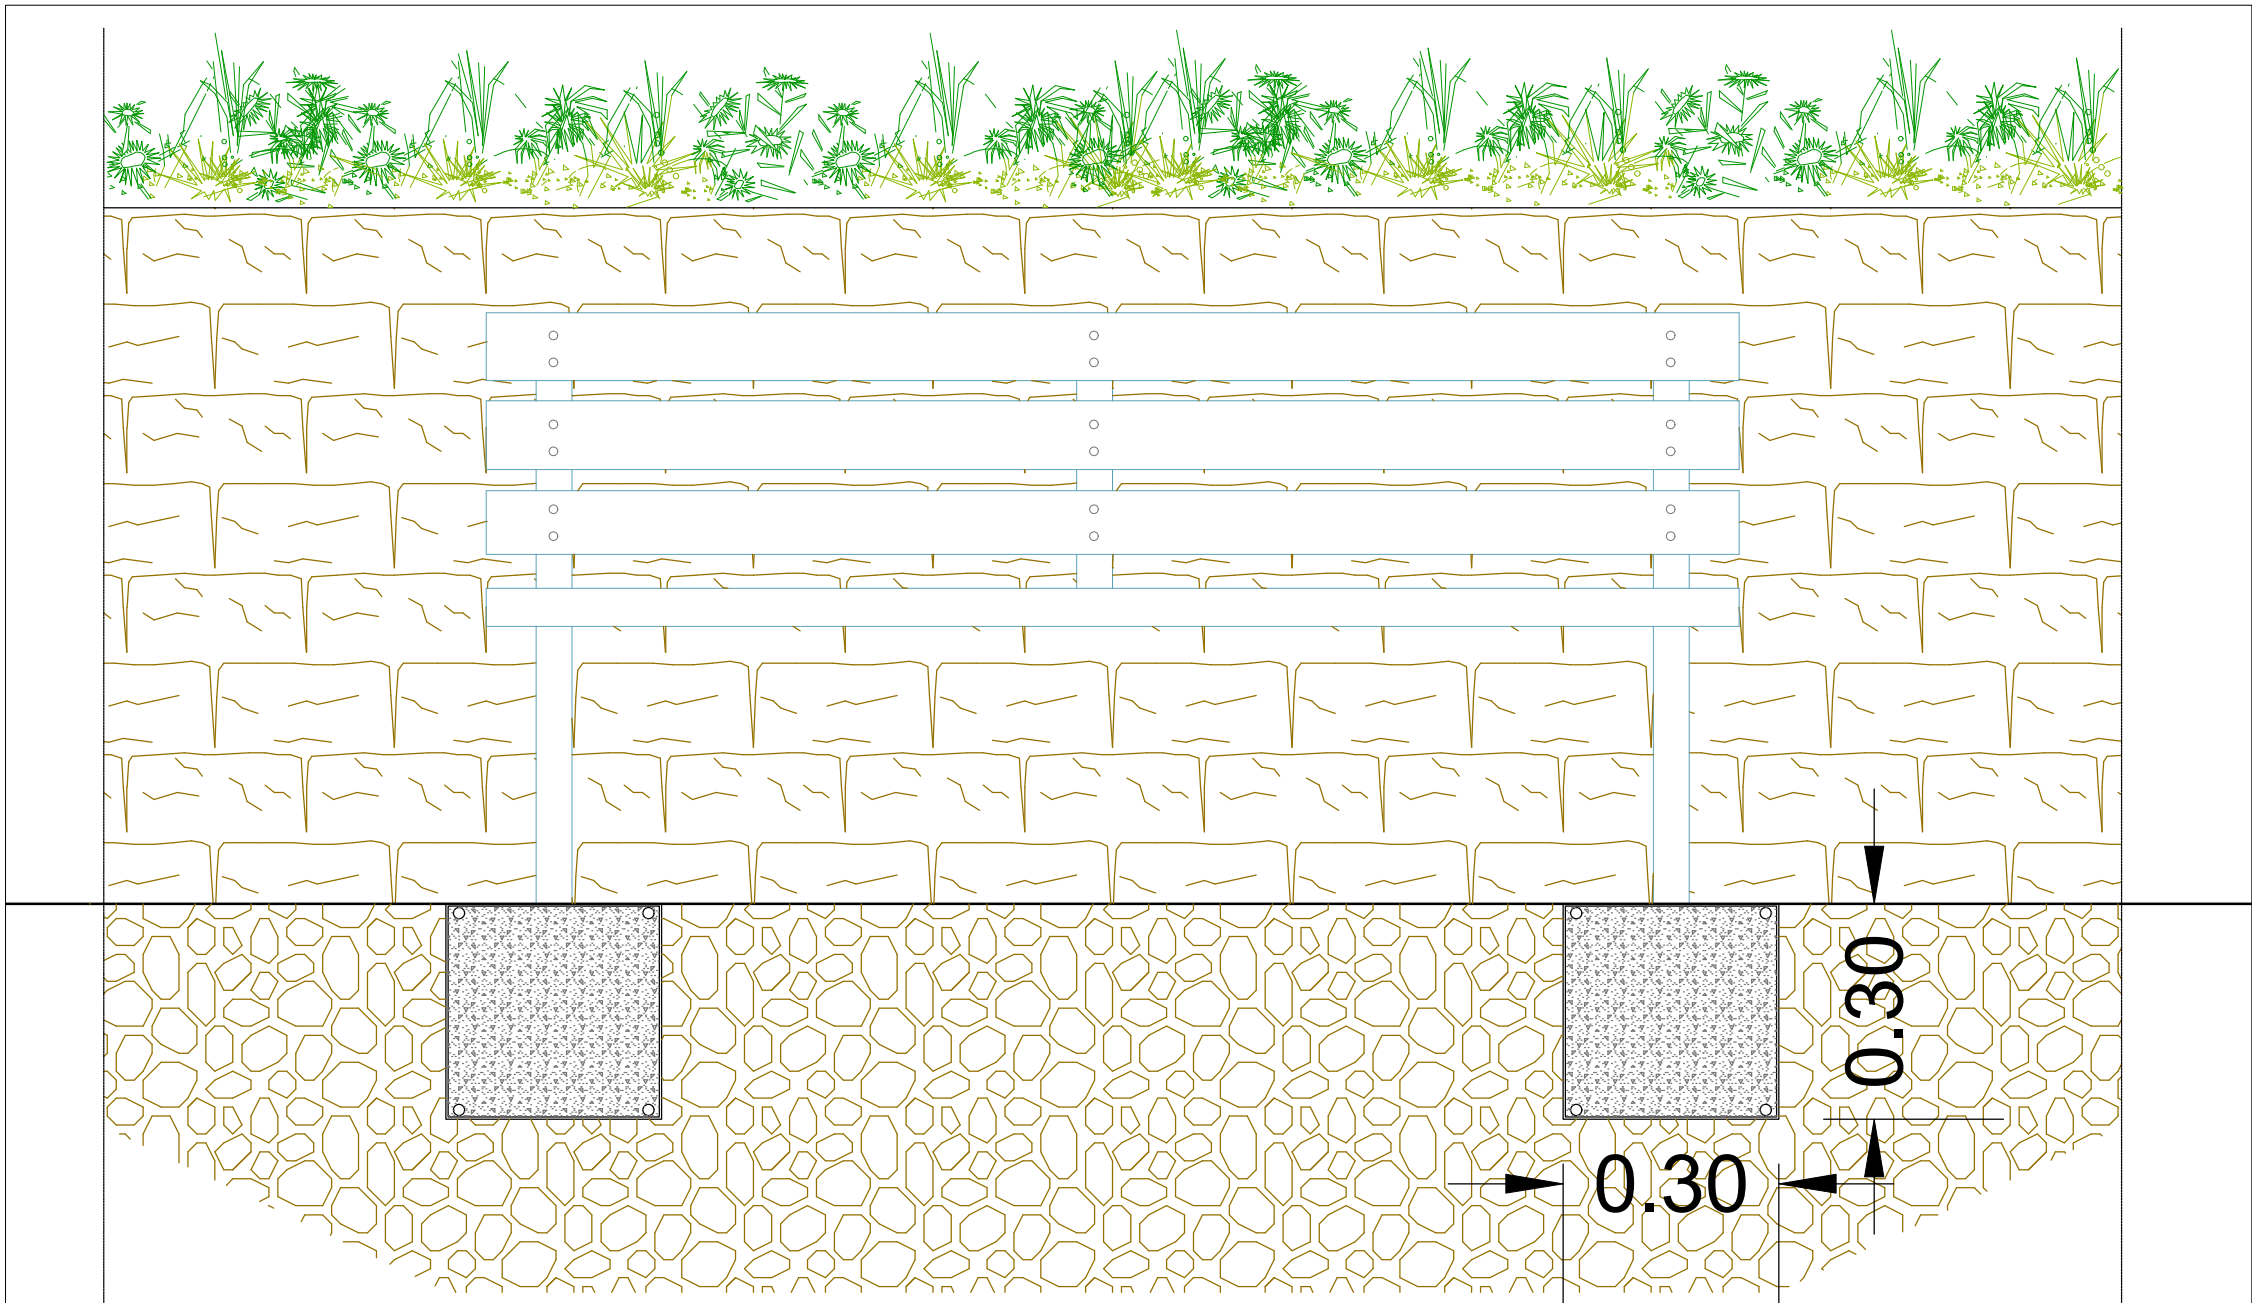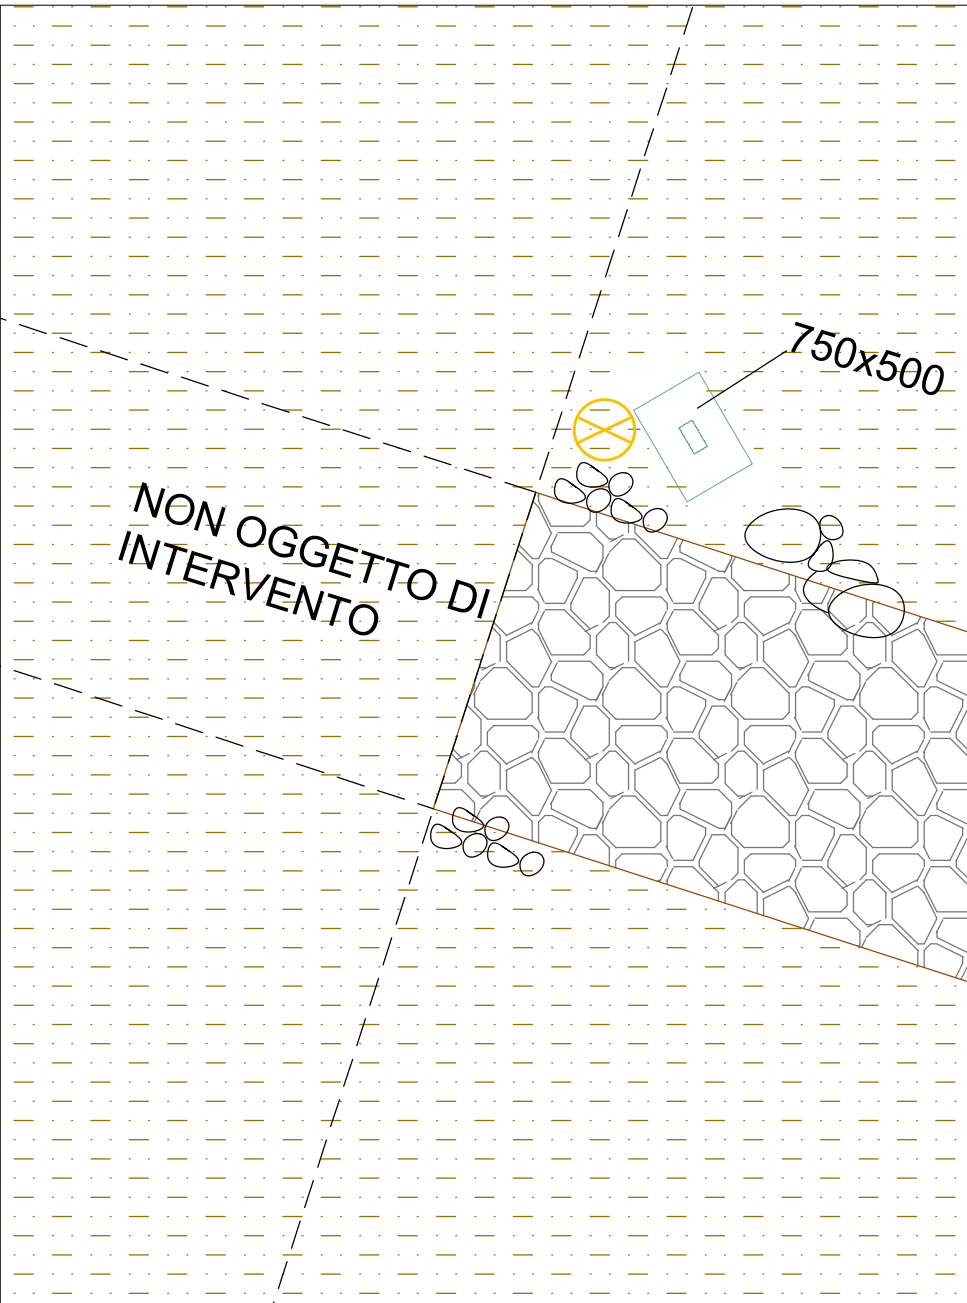

SCHEMA TIPO INSTALLAZIONE ARREDI

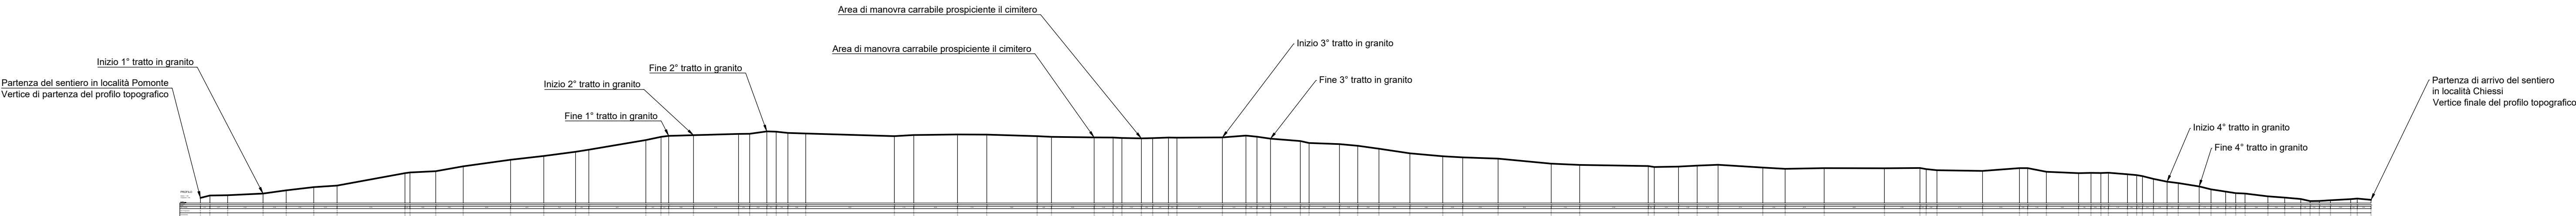

PROFILO LONGITUDINALE