


**COMUNE DI MARCIANA
PROVINCIA DI LIVORNO**

**PROGETTO DEFINITIVO ESECUTIVO:
RIQUALIFICAZIONE AMBIENTALE DEL TERRITORIO,
LOCALITÀ GUATELLA**

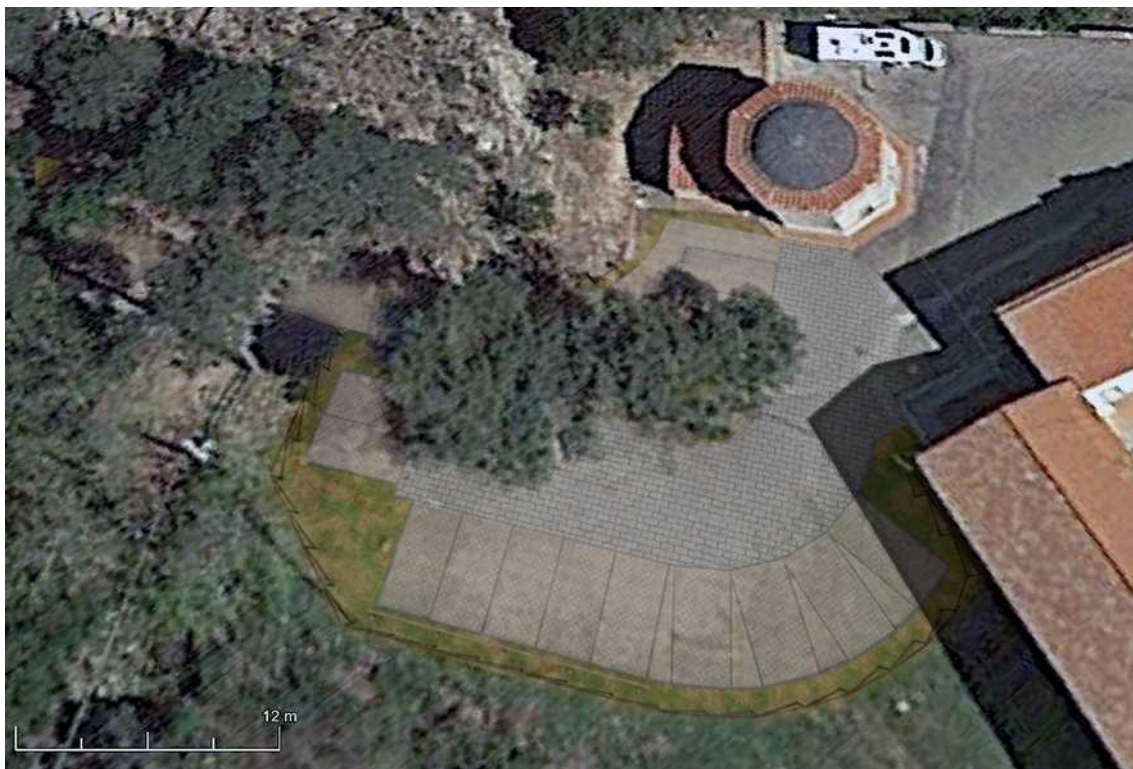

Oggetto:

ESTRATTI CARTOGRAFICI


Richiedente: Comune di Marciana

Via Santa Croce, n° 34, 57030 Marciana (LI)


Progettista: Geometra Andrea Bartolini

Strada Prov. Per Marciana n. 91, 57037 Portoferraio (LI)

Responsabile Unico del Procedimento: Ing. Vittoria Vecchi

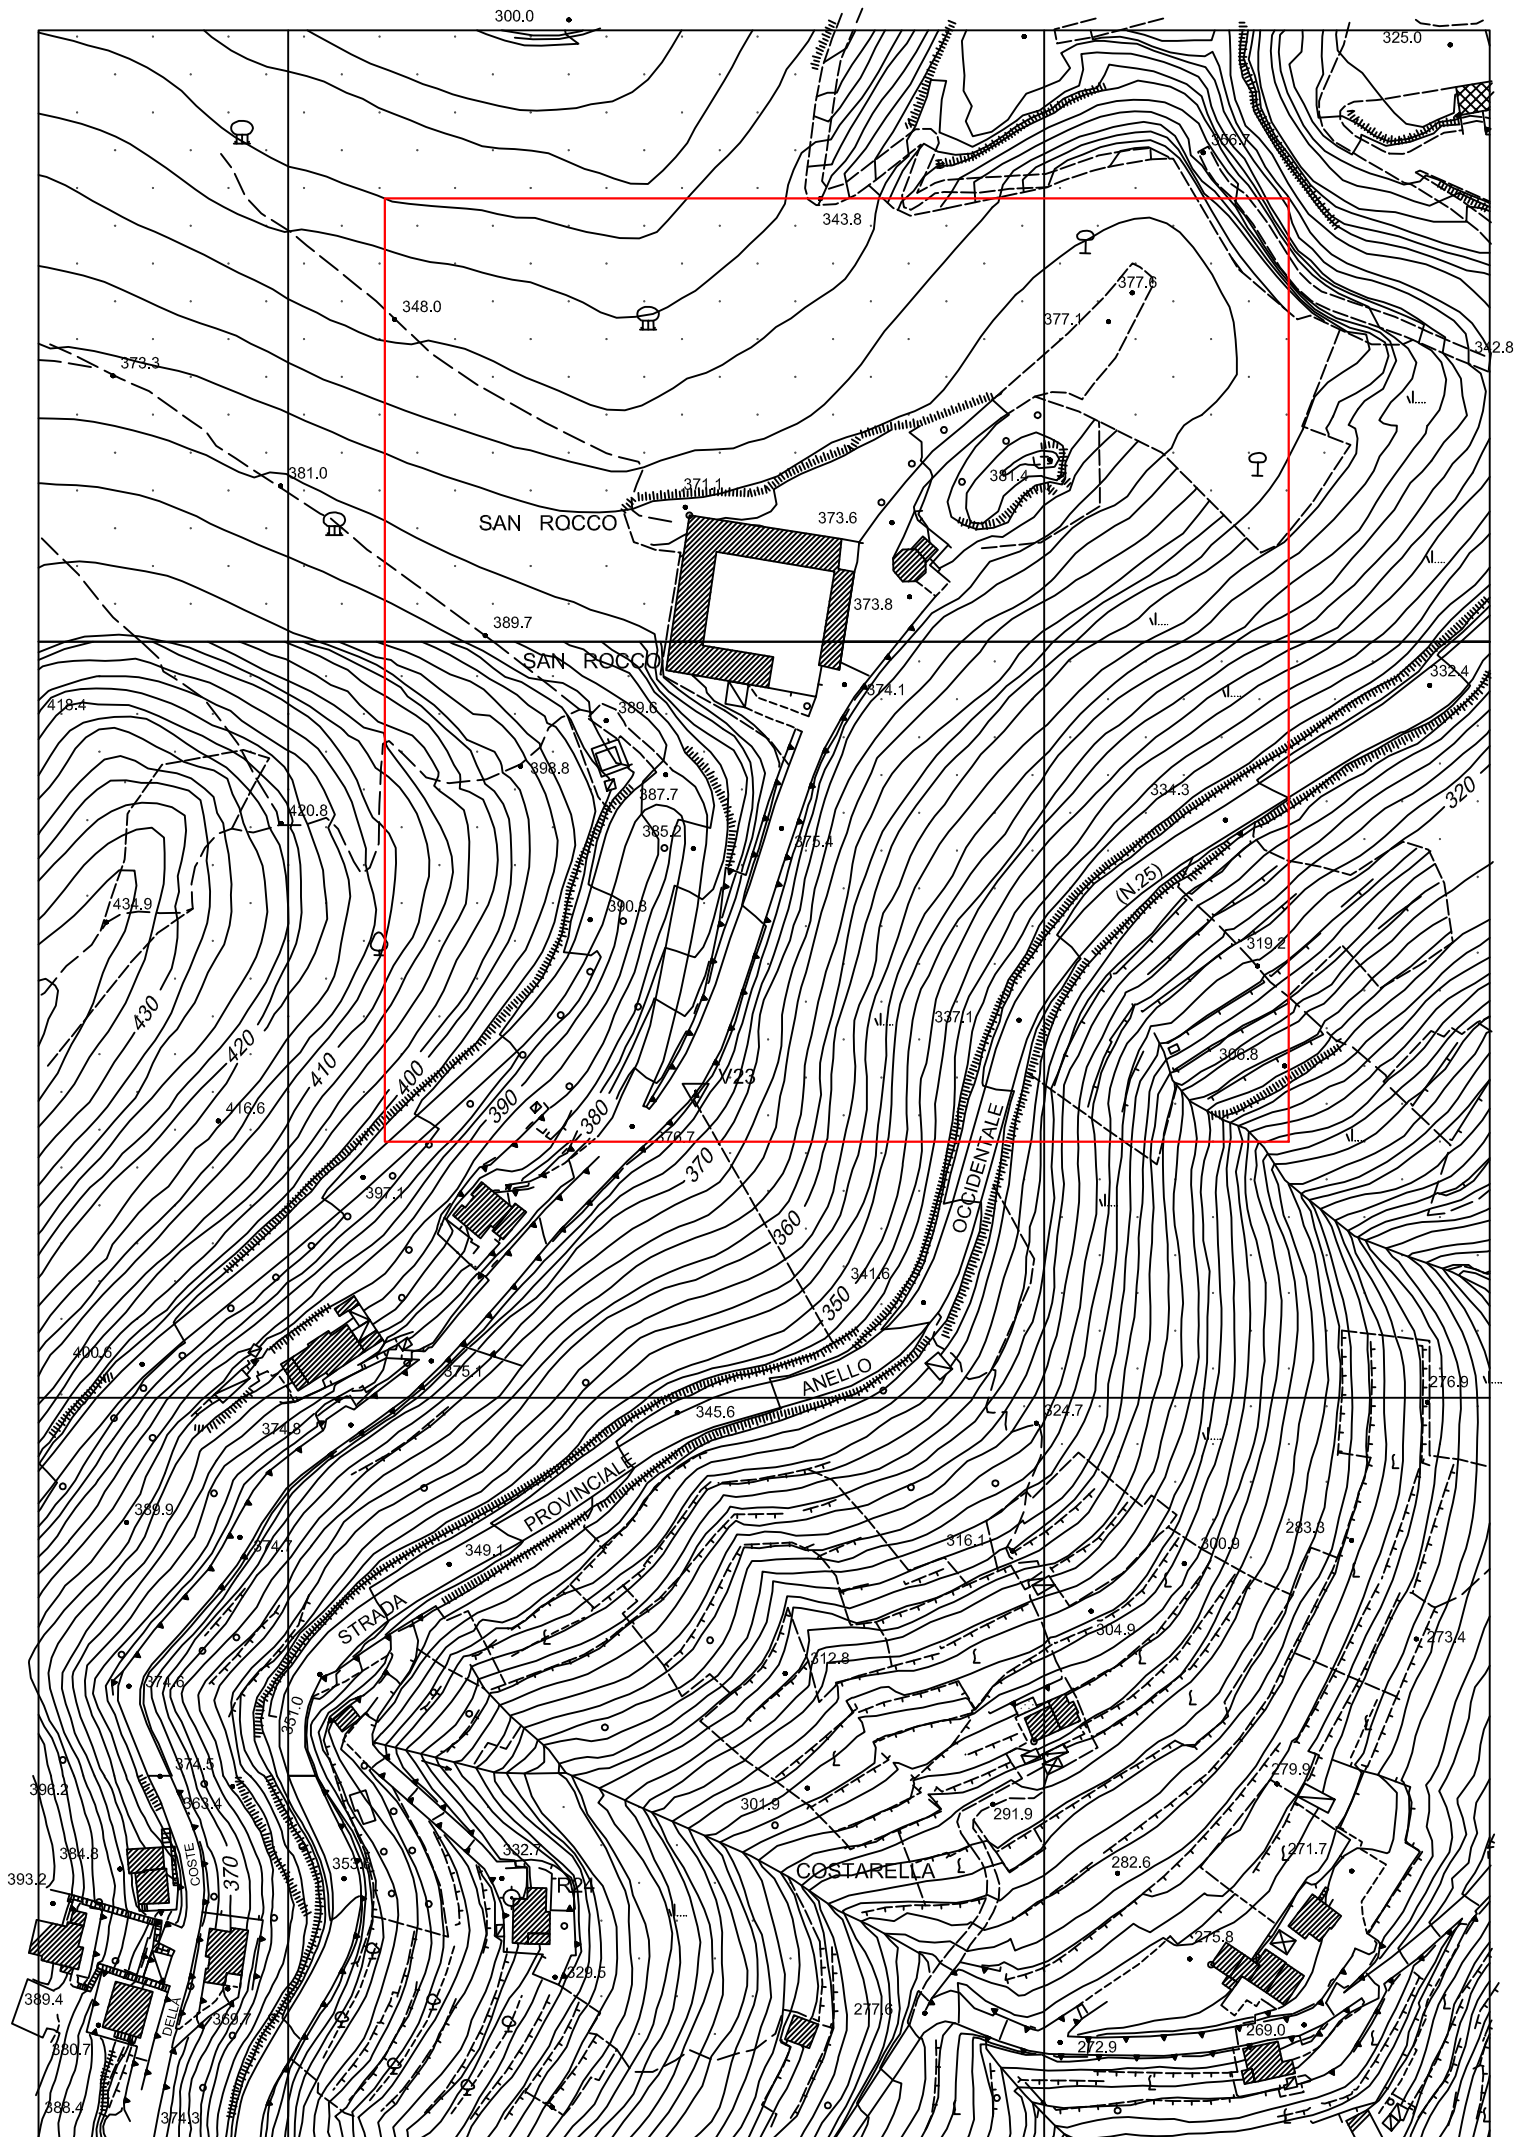

ESTRATTO DALLA C.T.R - SCALA 1:2000

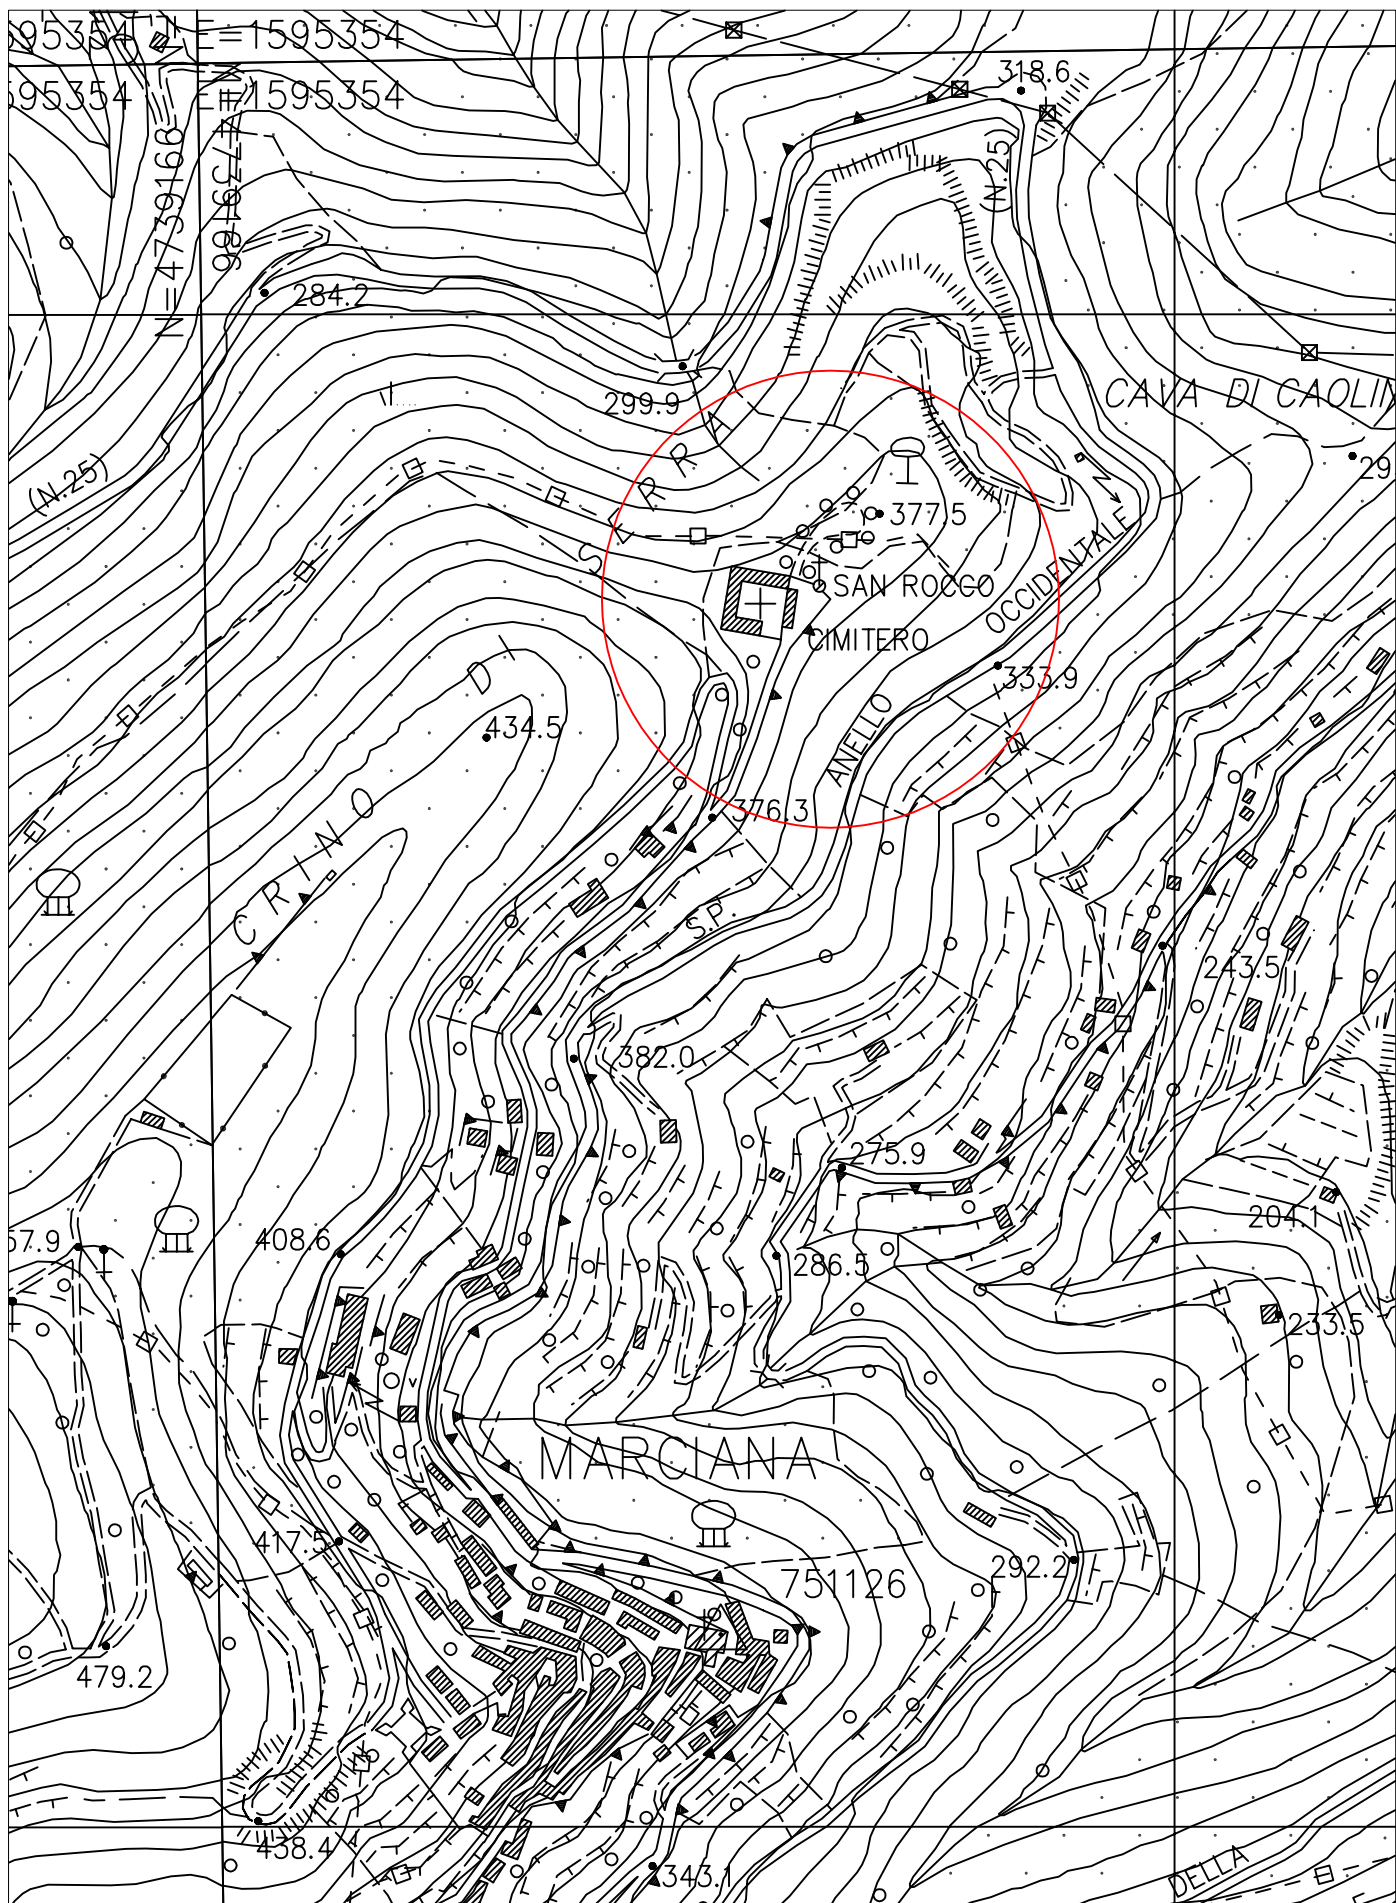

Stralcio cartografico CTR scala 1:5000


NORD





SCALA 1:2000

INDIVIDUAZIONE DELL'AREA OGGETTO DI INTERVENTO SU
CARTOGRAFIA GIS SOVRAPPOSTA A ORTOFOTO E CATASTALE

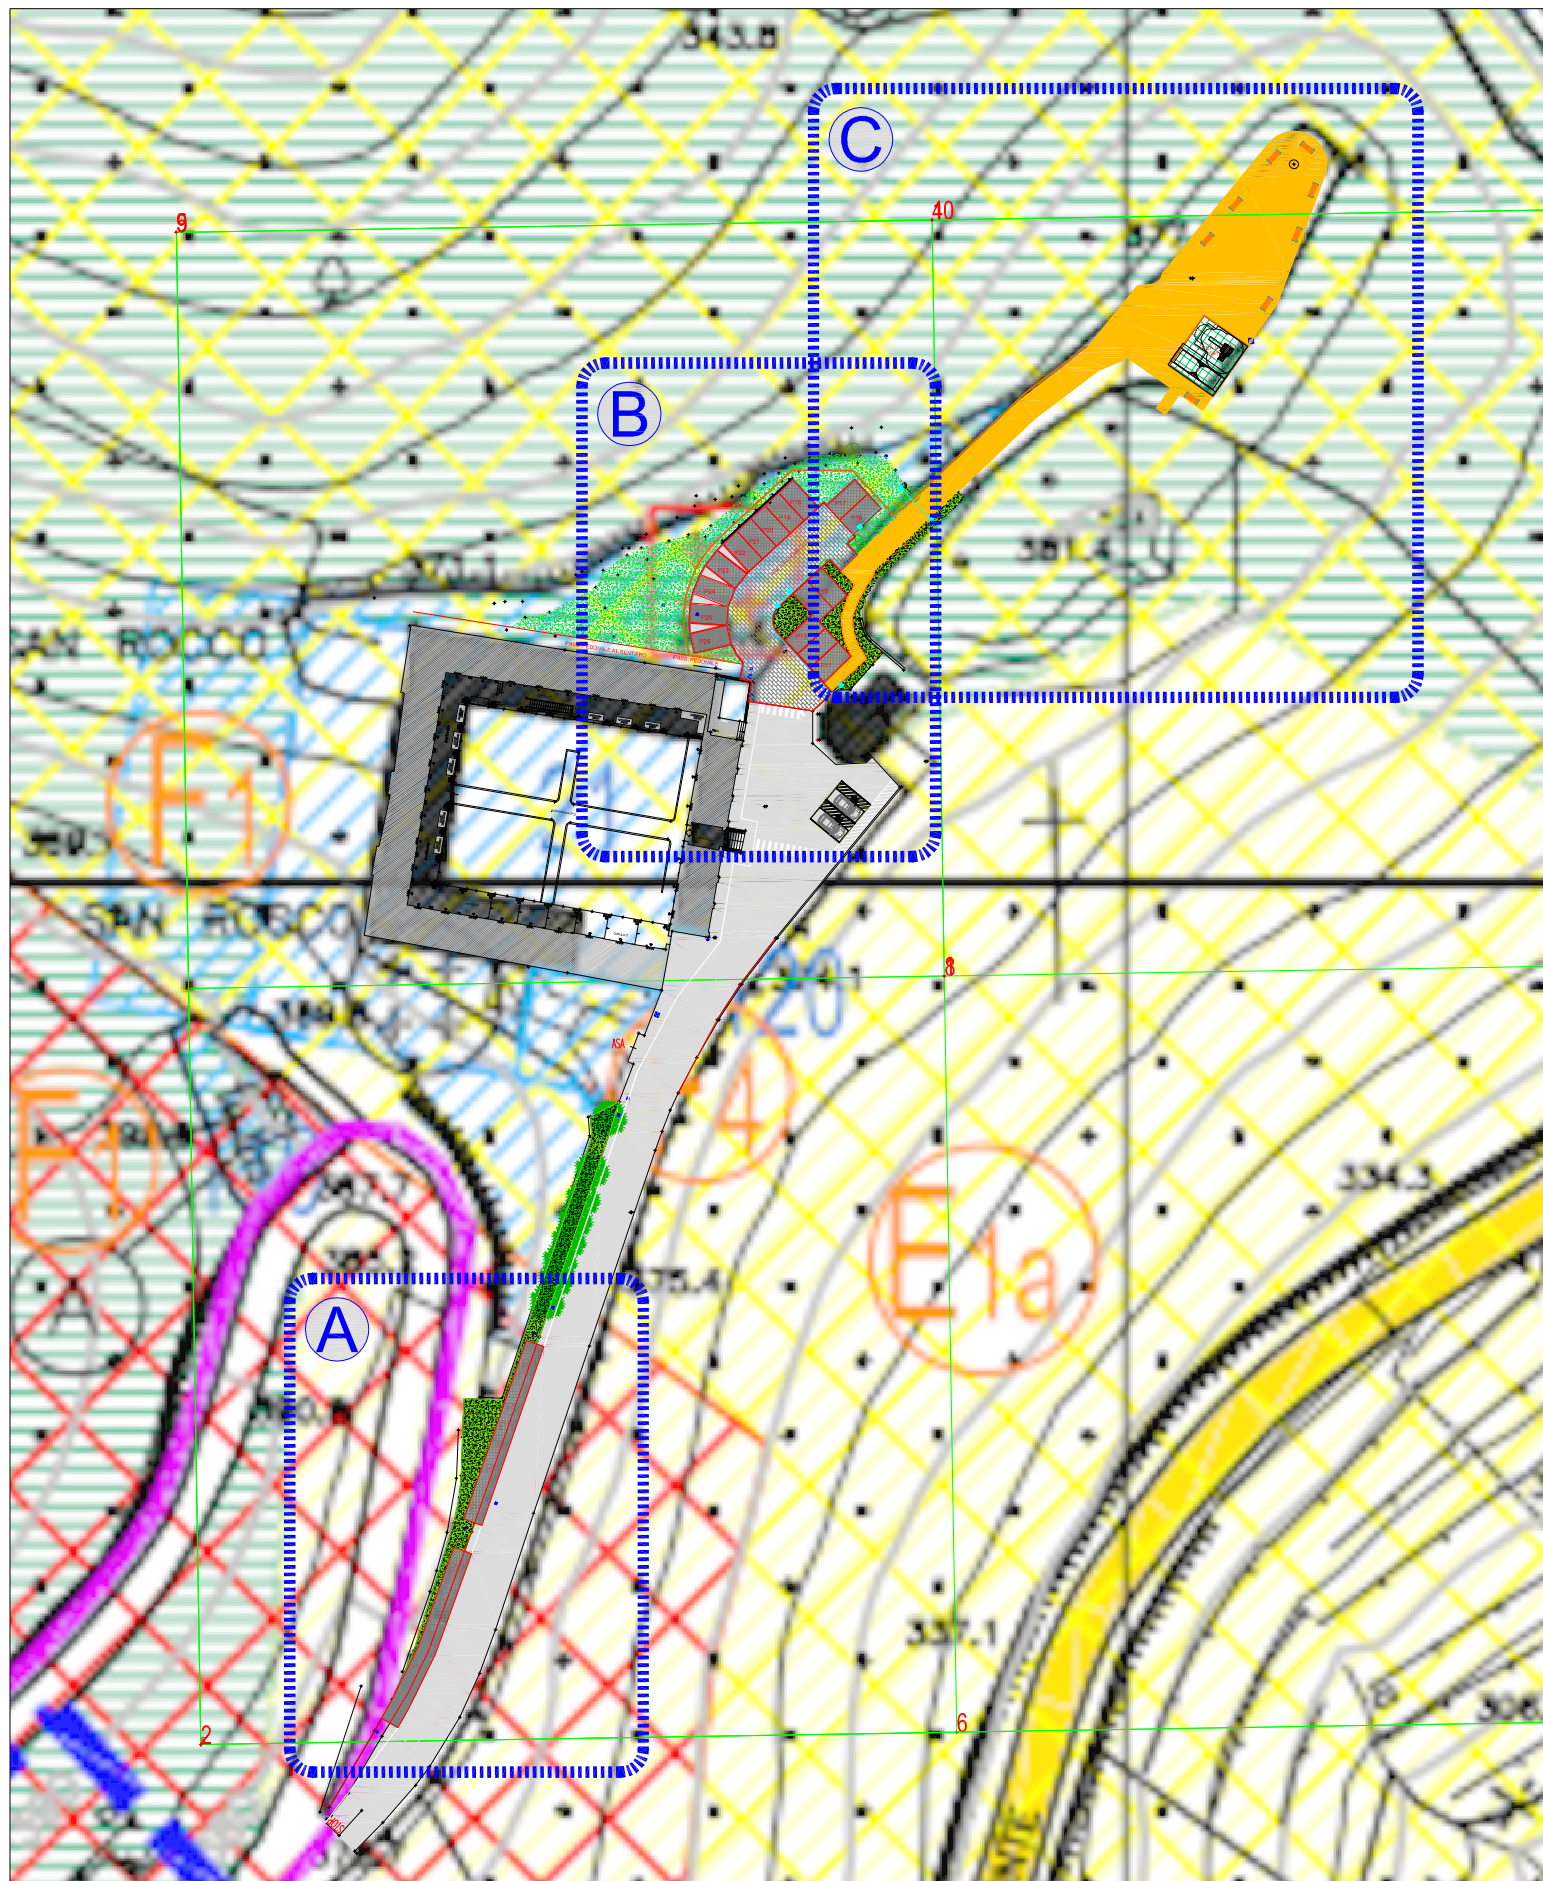

INQUADRAMENTO DEL PROGETTO SULLA CARTOGRAFIA DEL PIANO REGOLATORE GENERALE IN RELAZIONE ALL
CARTA DELLA DISCIPLINA DEL SUOLO E DEGLI EDIFICI (TAVOLA 3 b3)

AL FINE DI INDIVIDUARE NEL DETTAGLIO GLI INTERVENTI RISPETTO AI DIVERSI AMBITI TERRITORIALI E VINCOLI.

LEGENDA:

A - REALIZZAZIONE DI PARCHEGGI DISPOSTI PARALLELAMENTE ALLA STRADA;

B - AMPLIAMENTO DELL'AREA DI PARCHEGGIO ESISTENTE;

C - RIQUALIFICAZIONE DELL'AREA PEDONALE ESISTENTE.


Scala 1:1000



Cartografia del PIT con valenza di Piano Paesaggistico

INDIVIDUAZIONE GENERALE CATASTALE

Scala 1 : 2.000

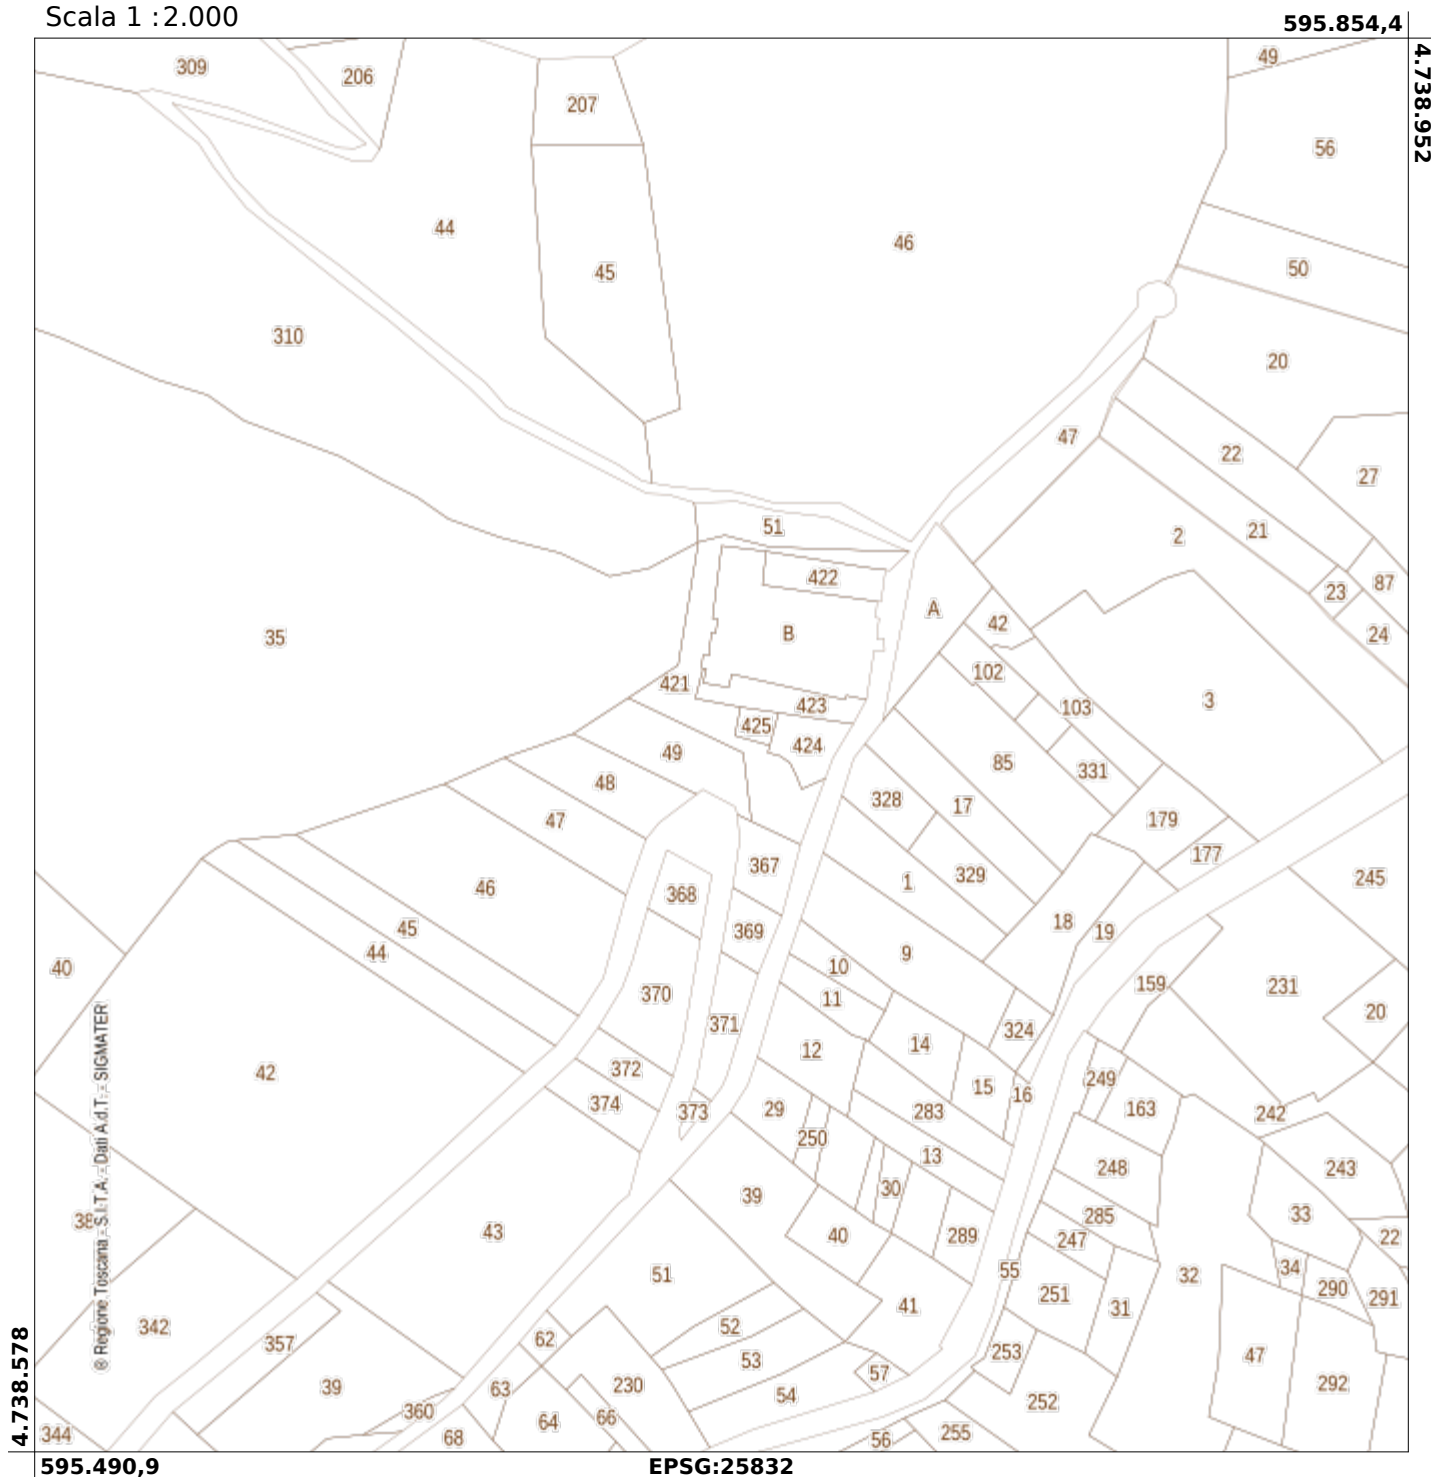



Regione Toscana




MINISTERO
PER I BENI E
LE ATTIVITÀ
CULTURALI

Cartografia del PIT con valenza di Piano Paesaggistico ORTOFOTO-CATASTO


Scala 1 : 2.000



TAV. B 2
Carta della Zonazione
Elba - Sub Tav. 1

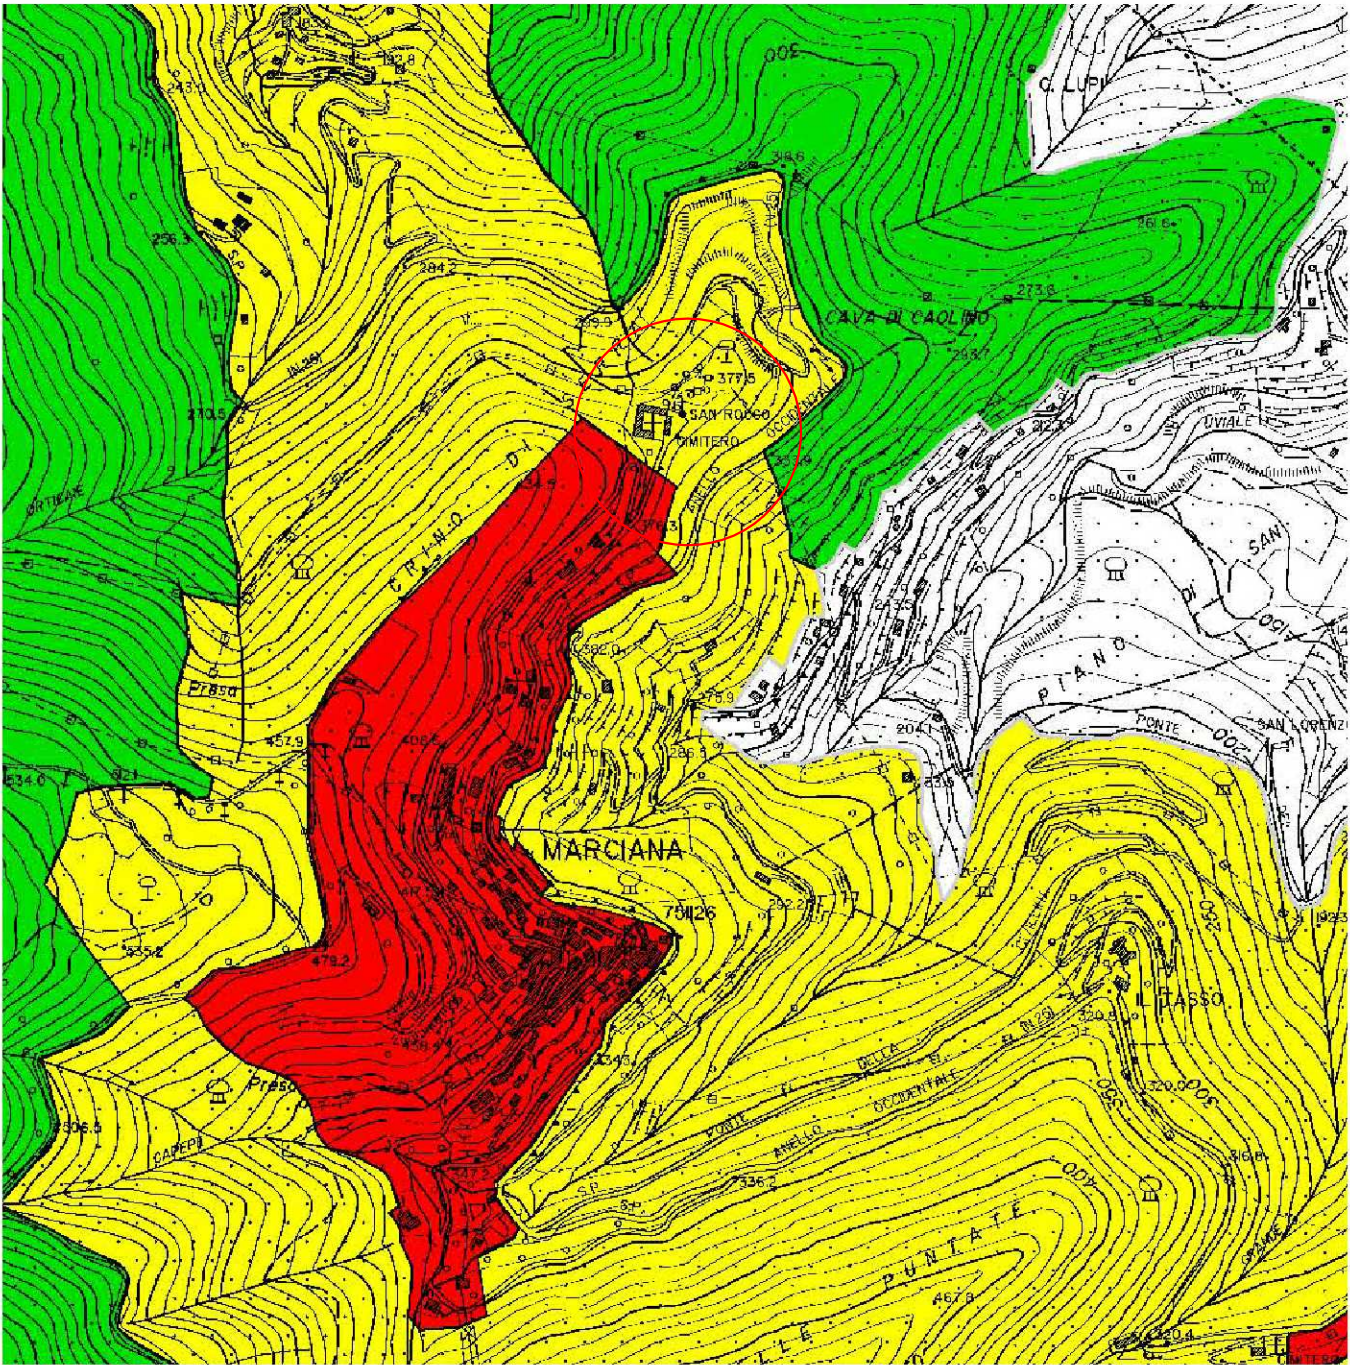

Zonazione 2009

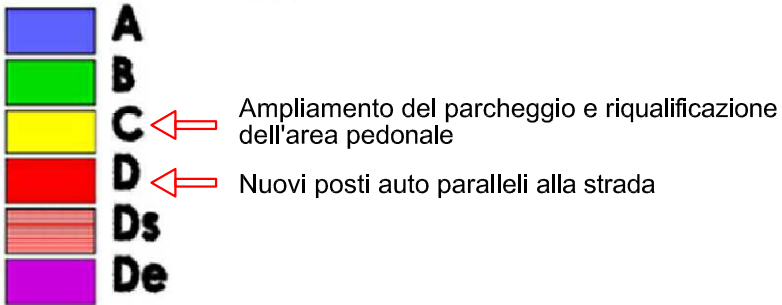


PIANO REGOLATORE GENERALE


REGOLAMENTO URBANISTICO COMUNALE


CARTA DELLA DISCIPLINA DEL SUOLO E DEGLI EDIFICI

TAVOLA **3 b3**: ZANCA - SANT'ANDREA - PATRESI

SCALA 1:5,000 - 1:2,000

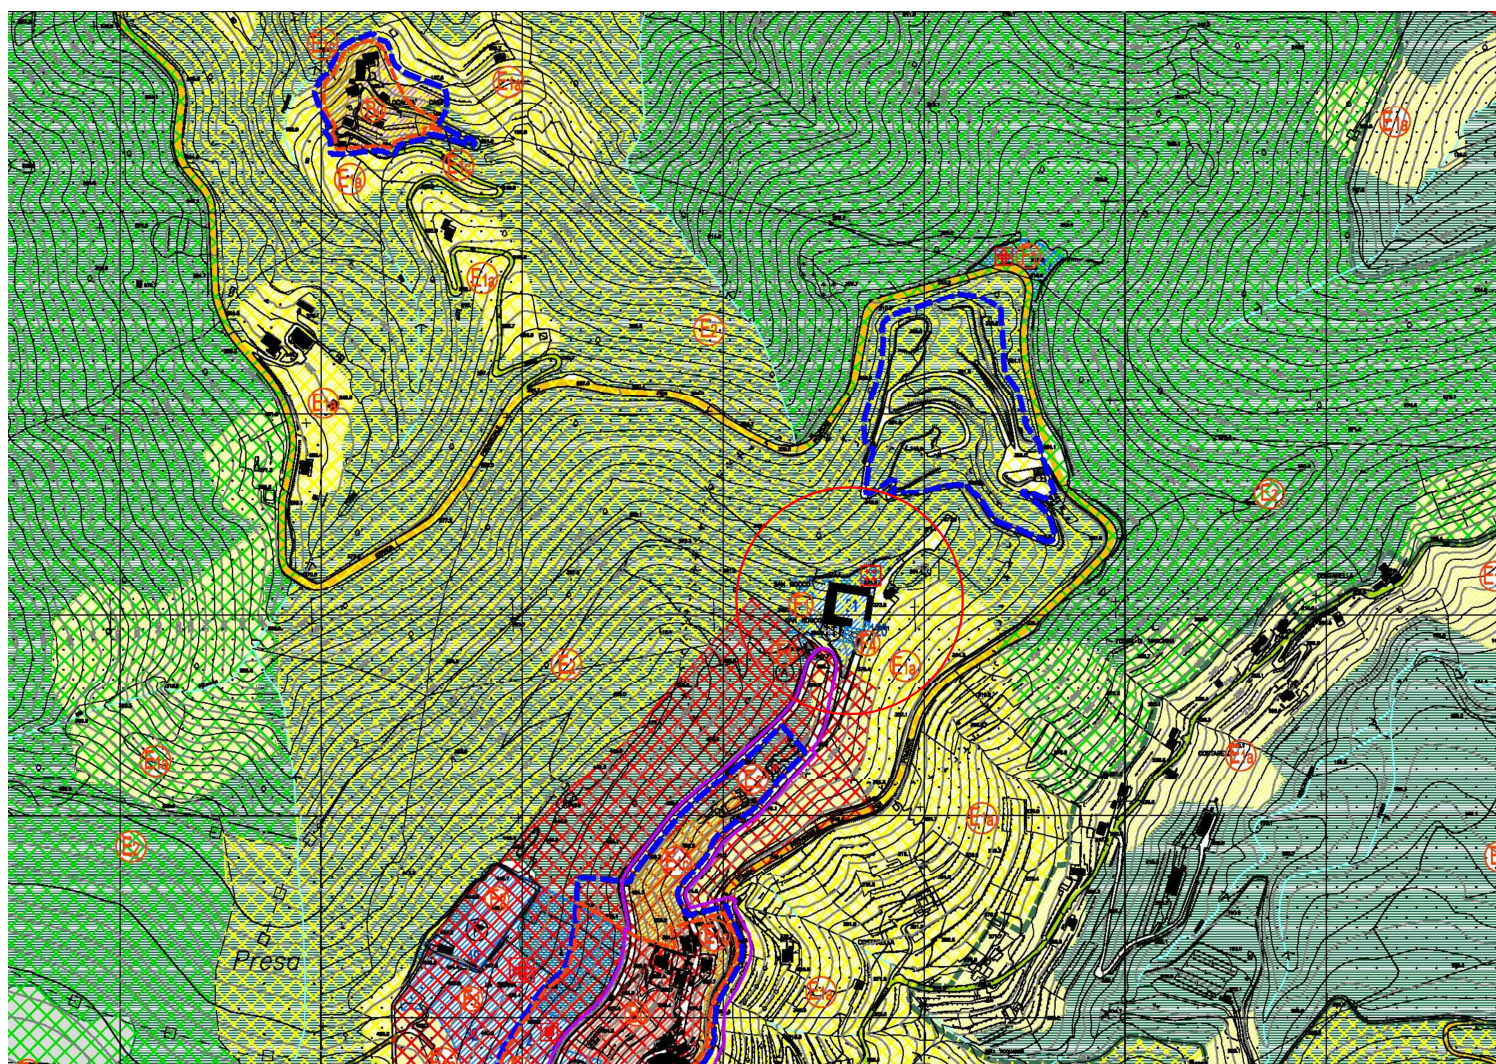

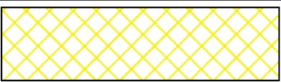	C	Zona di protezione	vedi art.19 N.T.A.—PARCO
	D	Zona di promozione economica e sociale	vedi art.20 N.T.A.—PARCO
	E2	AREE BOSCADE	vedi art.26 N.T.A.
	F1	ATTREZZATURE PUBBLICHE E SERVIZI PUBBLICI DI INTERESSE URBANO E TERRITORIALE All'interno di essa è possibile ristrutturare e/o ampliare edifici esistenti o costruire ex novo edifici attinenti la specifica destinazione secondo indici funzionali	vedi art.30 N.T.A.

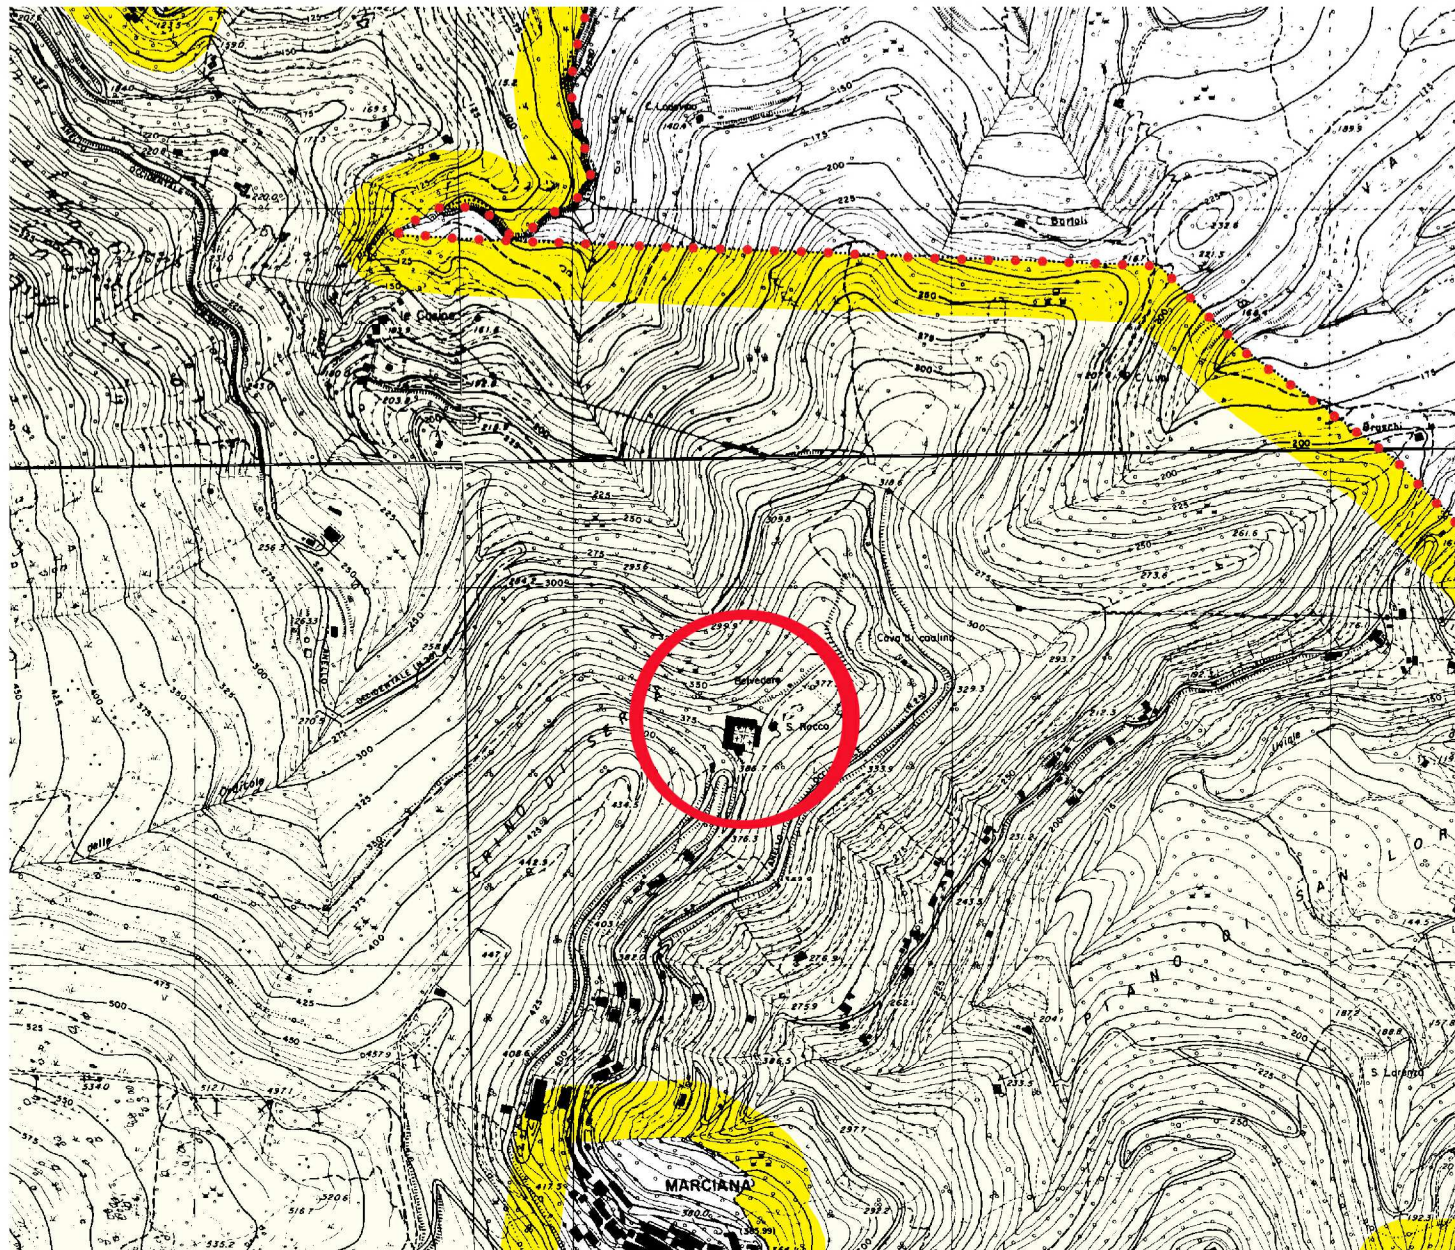

PERIMETRAZIONE DELLE AREE VINCOLATE PER SCOPI IDROGEOLOGICI

ai sensi del R.D.L. 30 dicembre 1923 n. 3267

TAV.	COMUNE DI MARCIAANA	SCALA
UNICA	Trasposizione del perimetro delle aree vincolate, rappresentate nella carta topografica al 25.000 allegata alla deliberazione del Consiglio Provinciale dell'Economia Corporativa n. 255 del 25 Agosto 1938, sulla base topografica della Cartografia Tecnica Regionale alla scala 1:10.000, formato raster, volo aereo 1984. Approvato con Determinazione Dirigenziale n. del	1:10.000