





PANORAMICA DELL'AREA PEDONALE

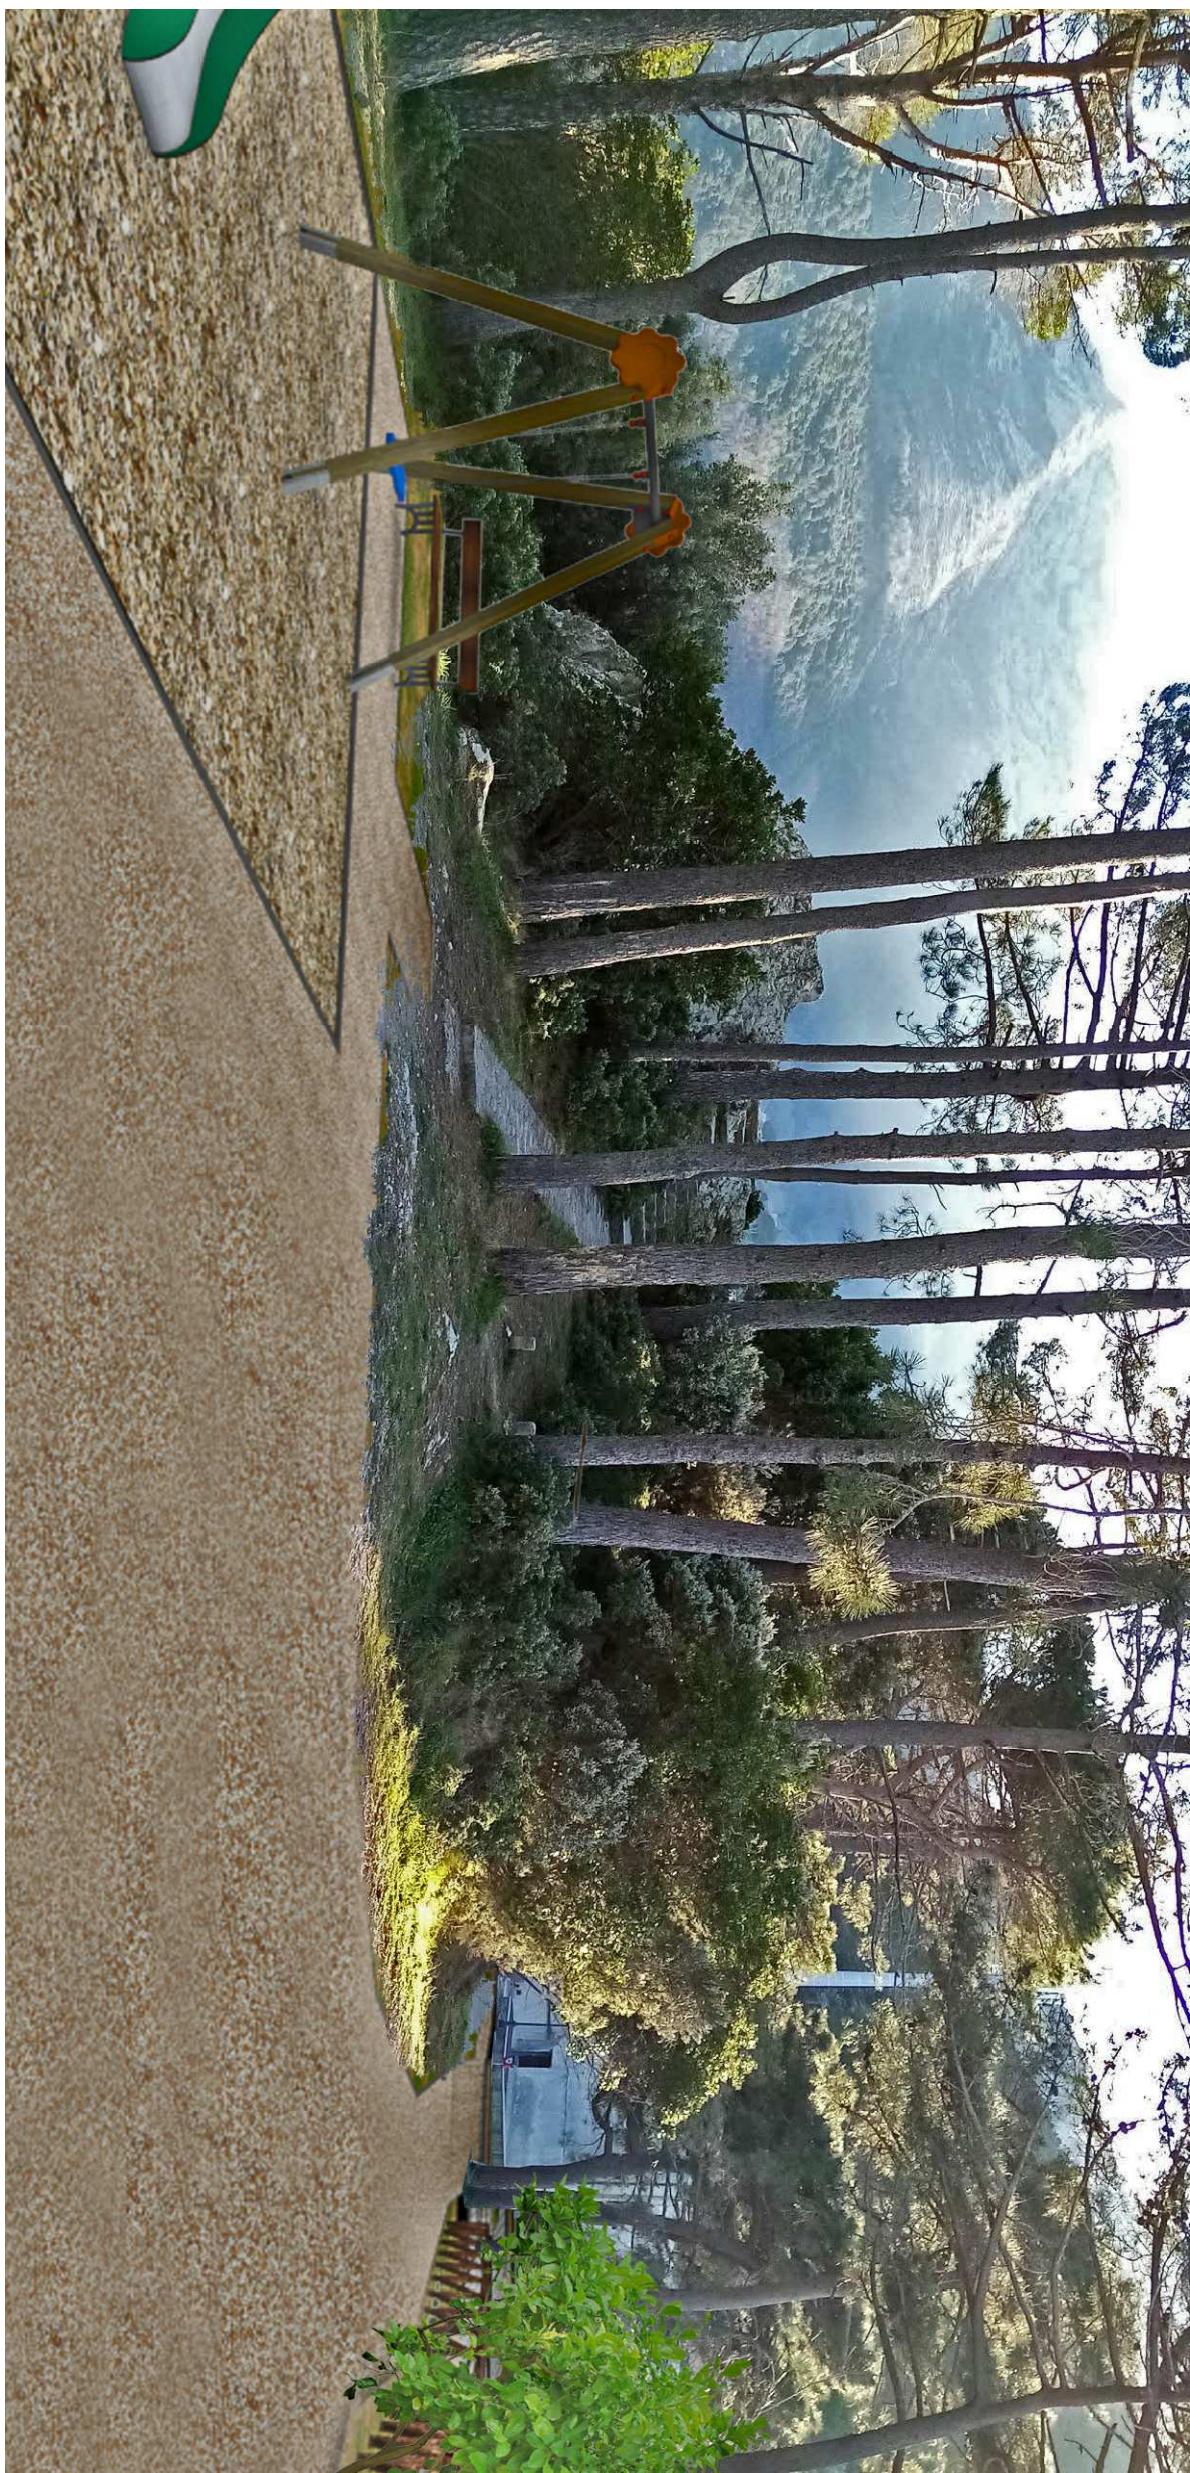

PARTICOLARE DELL'AREA PEDONALE CON SPAZIO GIOCHI PAVIMENTATO CON ELEMENTI DI CORTECCIA NATURALE

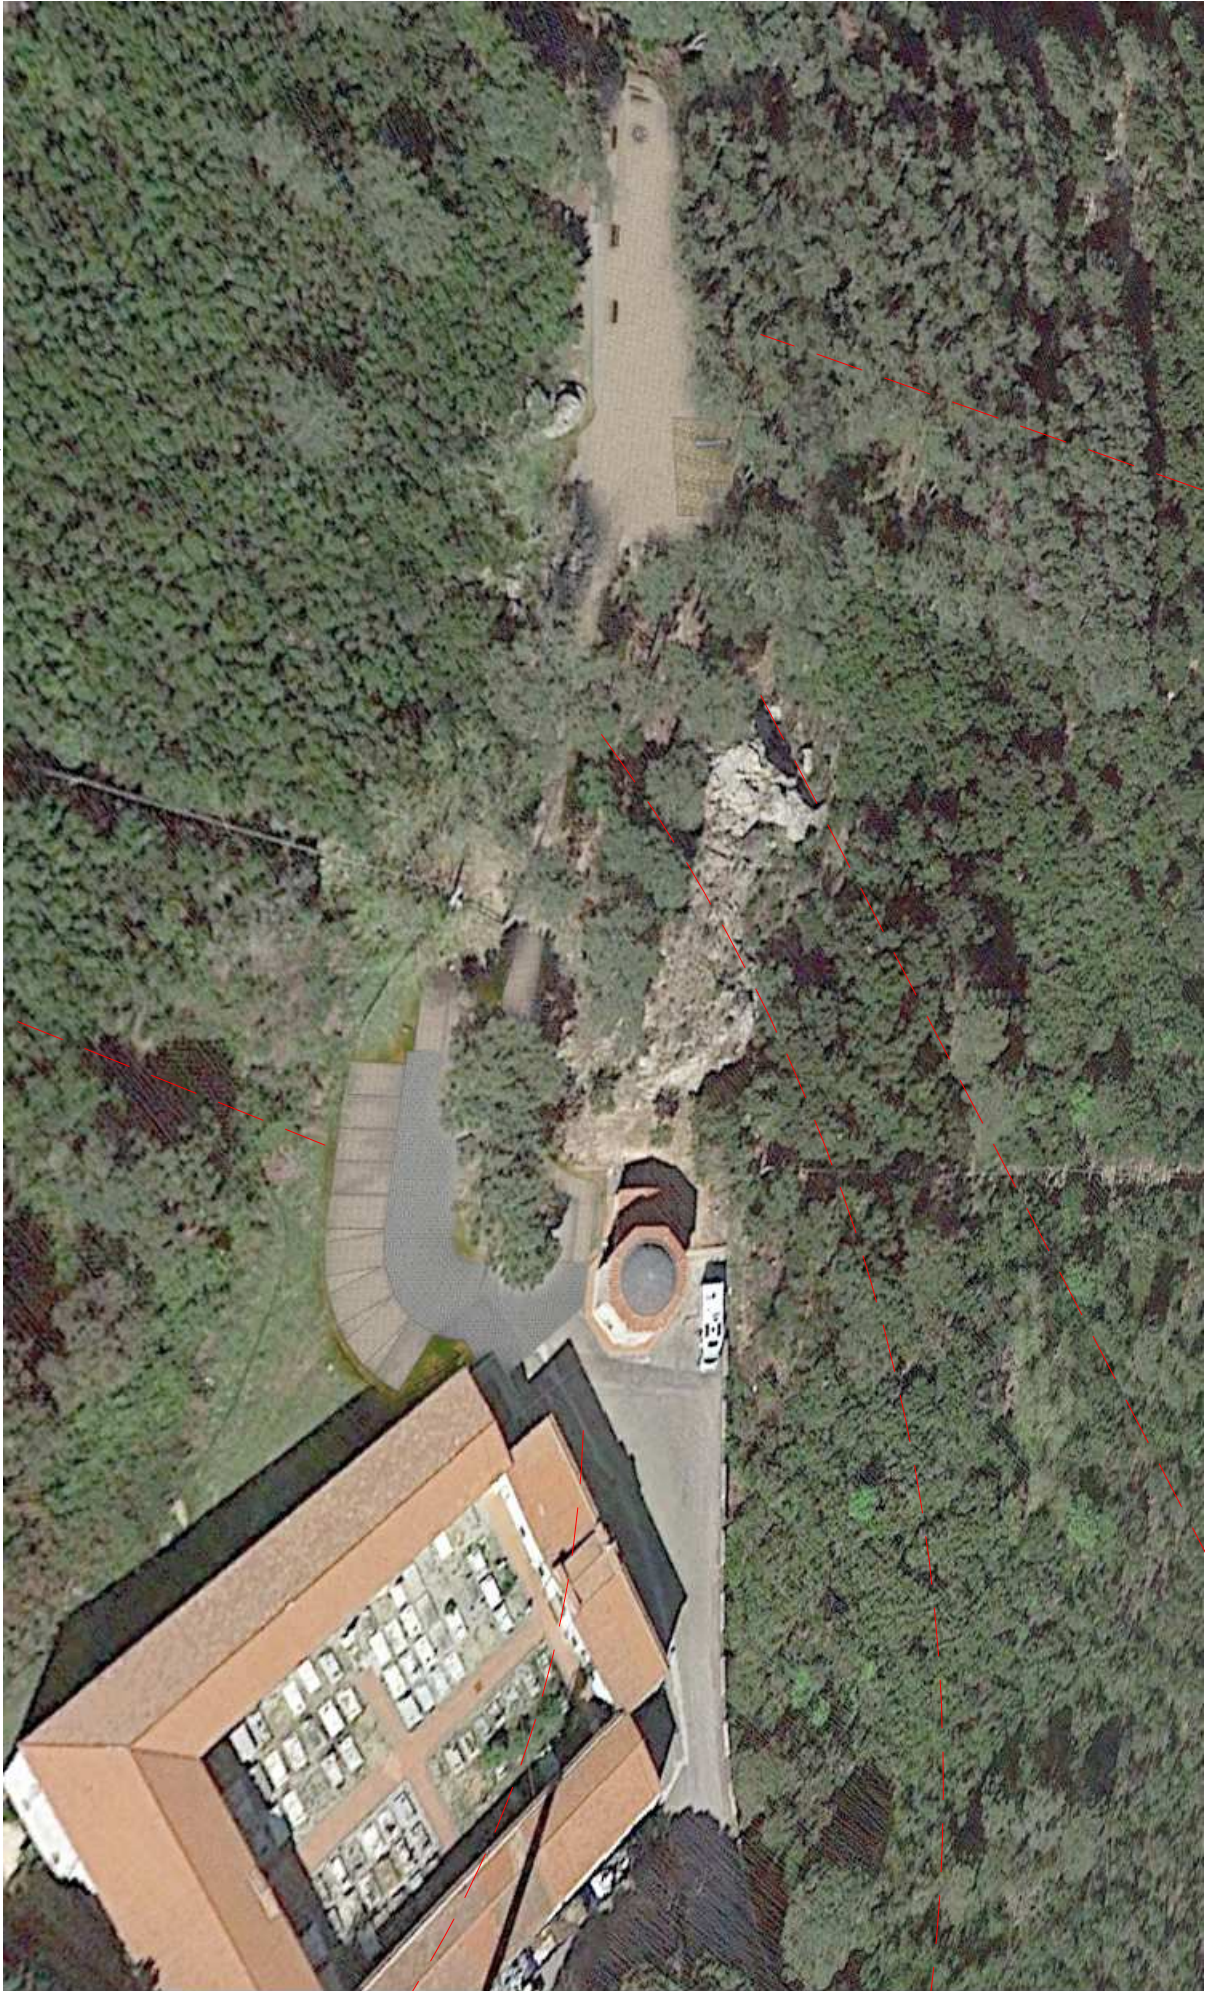

VISTA PANORAMICA DI PROGETTO DELL'AREA OGGETTO DI INTERVENTO



PARTICOLARE DEL PERCORSO E DELL'AREA PEDONALE



VISTA PANORAMI A VOLO DI UCCELLO DELL'AREA DI PARCHEGGIO CON INSERIMENTO NEL CONTESTO FOTOGRAFICO



VISTA PANORAMI A VOLO DI UCCELLO DELL'AREA DI PARCHEGGIO

M rev	Data	Firma	Controllo
Nota di revisione			

COMUNE DI MARCIANA
PROVINCIA DI LIVORNO

PROGETTO:
RQUALIFICAZIONE AMBIENTALE DEL TERRITORIO COMUNALE
Località Guatemala
PROGETTO DEFINITIVO ESECUTIVO

STATO DI PROGETTO – VISTE DI PROGETTO

Committed:

Comune di Marciana
Via Santa Croce, n° 34 57030 Marciana (LI)

ELABORA:

1 RENDERING E SCHIZZI DI PROGETTO

2 MATERIALI PER RIVESTIMENTO DI PROGETTO

Scala:	Tavola:
--------	---------

၆

Programme Acad. 2016

GUATELLE_ELVA8_VSITE.dwg


progressione elaborati: n. 1	
------------------------------	--

D

Destinazione: Stalli per auto
materiale: Grigliati in calcestruzzo
vibrocompresso drenanti
con ghiaietto




Destinazione: Area di manovra parcheggio
materiale: Masselli autobloccanti; elementi in calcestruzzo, posati a secco su letto di sabbia e sigillati a secco con sabbia fine asciutta.

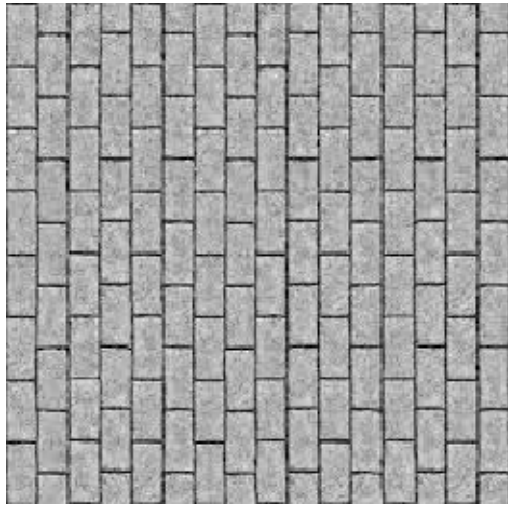

Destinazione: Area pedonale

materiale: pavimentazione in ciottolino di marmo costituito da granulato di marmo legato con resine monocomponenti di natura acrilica, spessore medio 2cm

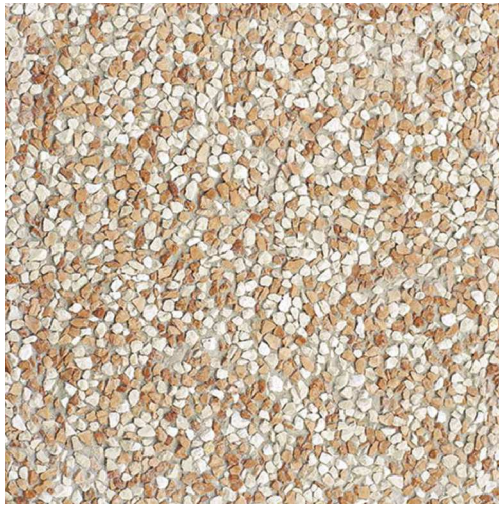

Committente

II Técnico