
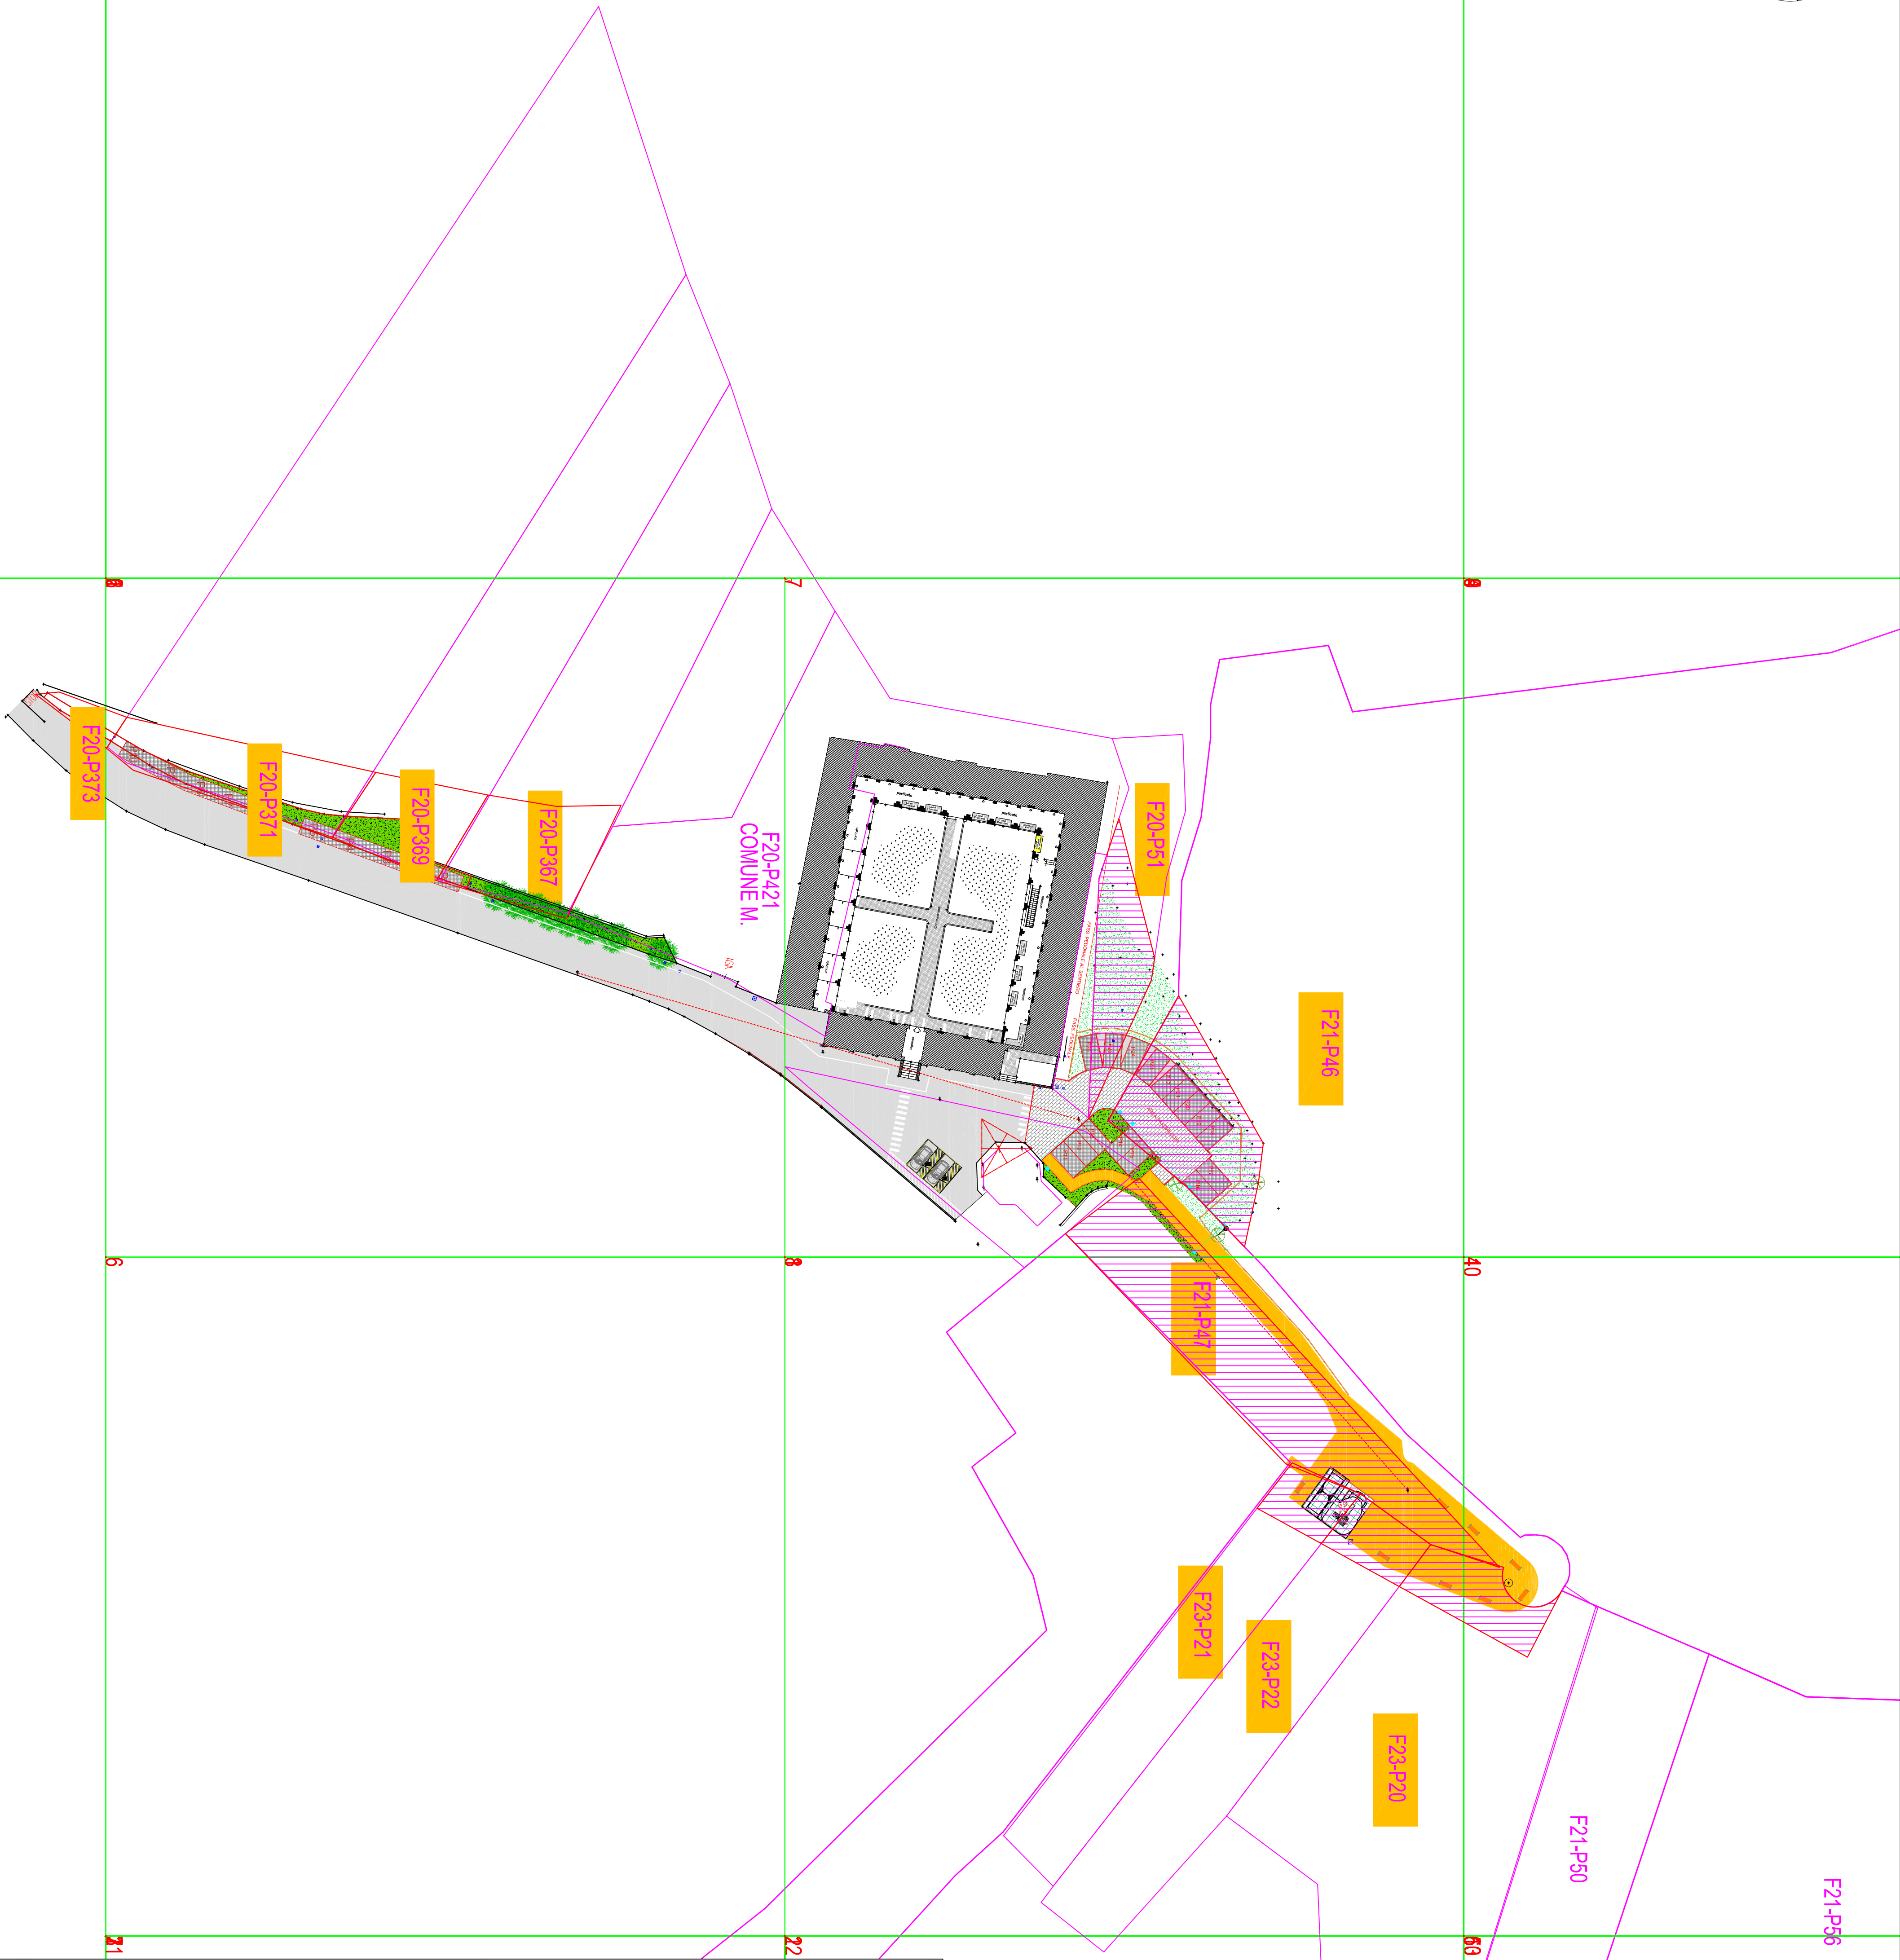


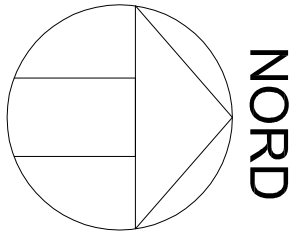

FOGLIO	PARTICELLA	SUPERFICIE CATASTALE	SUPERFICIE D'ESPROPRIO
20	51	410	220
20	367	290	290
20	369	220	220
20	371	320	320
20	373	40	40
21	46	22620	400
21	47	770	770
23	20	2830	170
23	21	780	100
23	22	1020	110

TABELLA RIEPILOGATIVA DELLE SUPERFICI DI OCCUPAZIONE

N. rev.	Nota di revisione	Data	Firma	Controllo

COMUNE DI MARCIANA
PROVINCIA DI LIVORNO

PROGETTO:
RIQUALIFICAZIONE AMBIENTALE DEL TERRITORIO COMUNALE
Località Guatella
PROGETTO DEFINITIVO ESECUTIVO

STATO DI PROGETTO – PARTICELLARE DI ESPROPRIO

Committente:	Comune di Marciano Via Santo Oreste, n. 34 57030 Marciano (LI)	Progettista:	 GB Studio Associati Via S. Maria 14/B-2 50139 Firenze (FI) Tel. +39055 235 5000 www.gbstudio.com
--------------	---	--------------	---

ELABORATI:	1	Scala:	1:500	Tavole:	12
PIANIMETRA DI PROGETTO INQUADRA SU ESTRATTO DI MAPPA CON INDIVIDUAZIONE DELLE PARTICELLE OGGETTO DI ESPROPRIO					

Programma Model 2016	Re. CATASTAL ESPROPRIO	progettazione elaborati: n. 1	Data:	21/07/2023	P D E S
----------------------	------------------------	-------------------------------	-------	------------	---------