


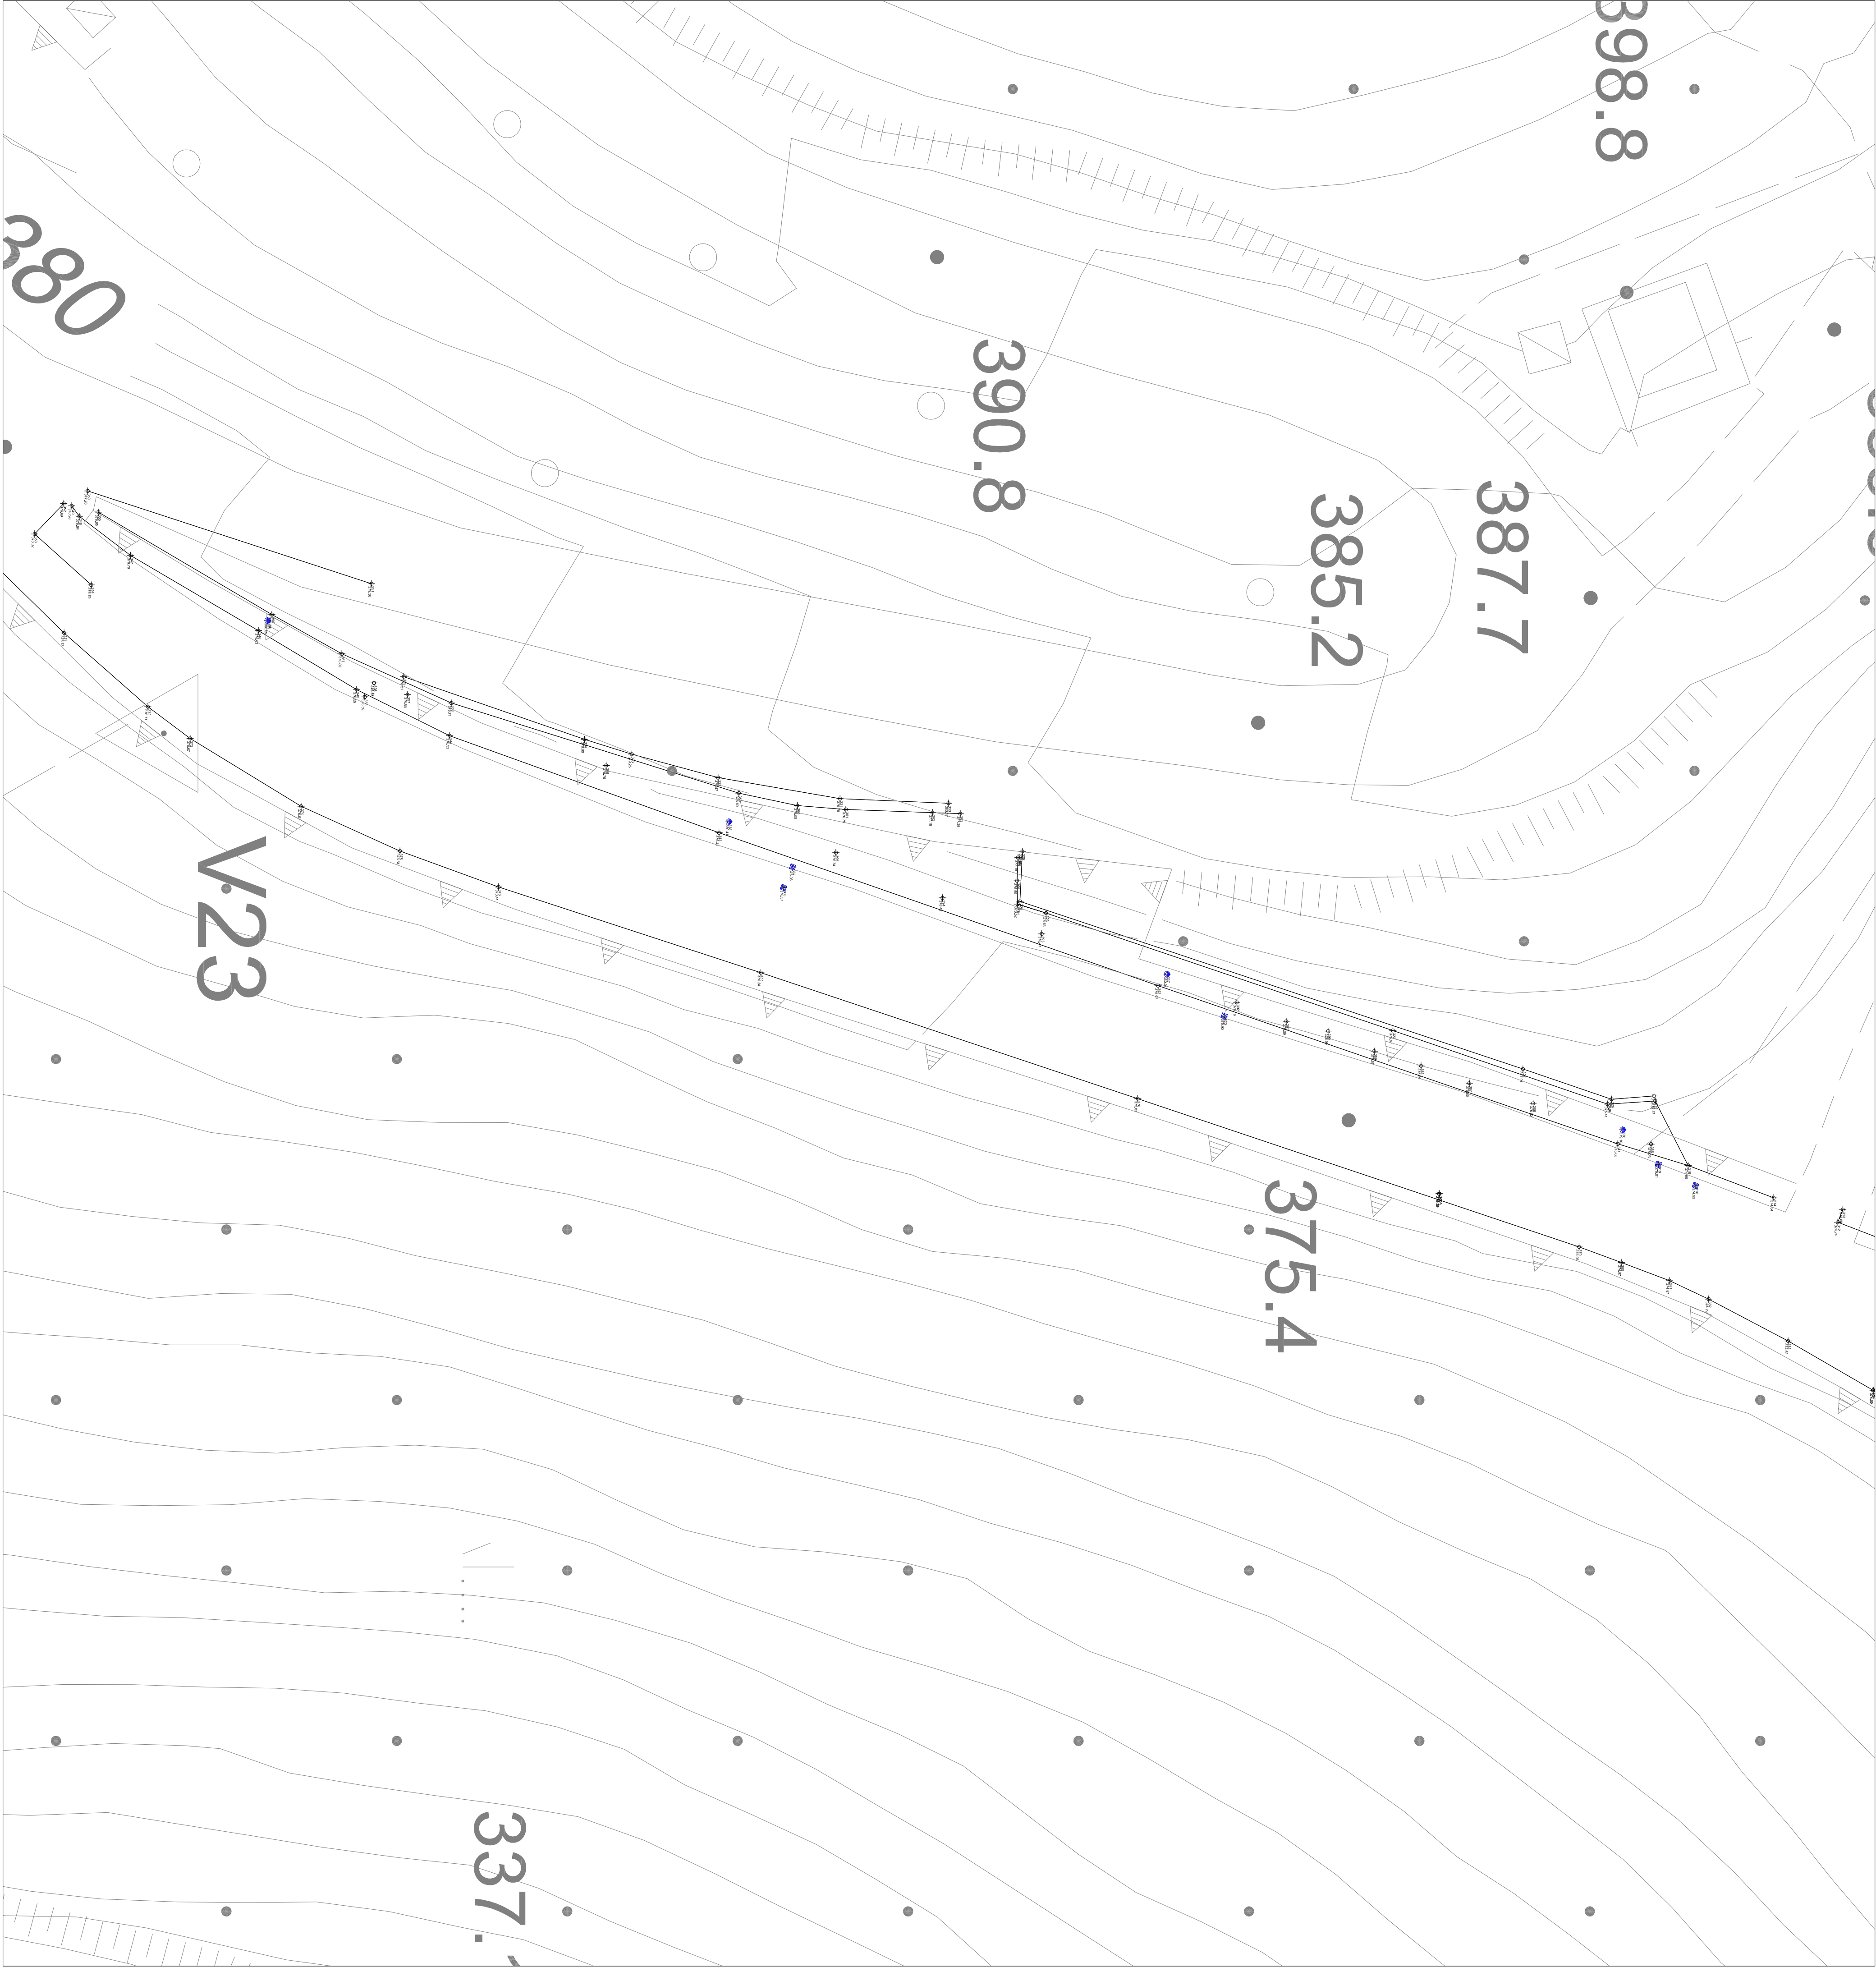

N. rev.		Nota di revisione		Data	
		Firma		Controllo	
COMUNE DI MARCIANA PROVINCIA DI LIVORNO					
PROGETTO: RIQUALIFICAZIONE AMBIENTALE DEL TERRITORIO COMUNALE Località Guatella PROGETTO DEFINITIVO ESECUTIVO					
STATO RILEVATO – PLANIMETRIA					
Comittente					
Il Tecnico					
Progettista					
Comune di Marciano Via Santo Oroce, n. 34 57030 Marciano (LI)					
Elaborati:					
1. INQUADRAMENTO PARTICOLARE 1					
Scala: 1:200					
Tavola: 2					
Data: 21/07/2023					
Programma: April 2016					
Re: QUOTAZIONE ESISTENTE n. 1					
Proseguimento elaborato n. 1					
P.D.E.S.					