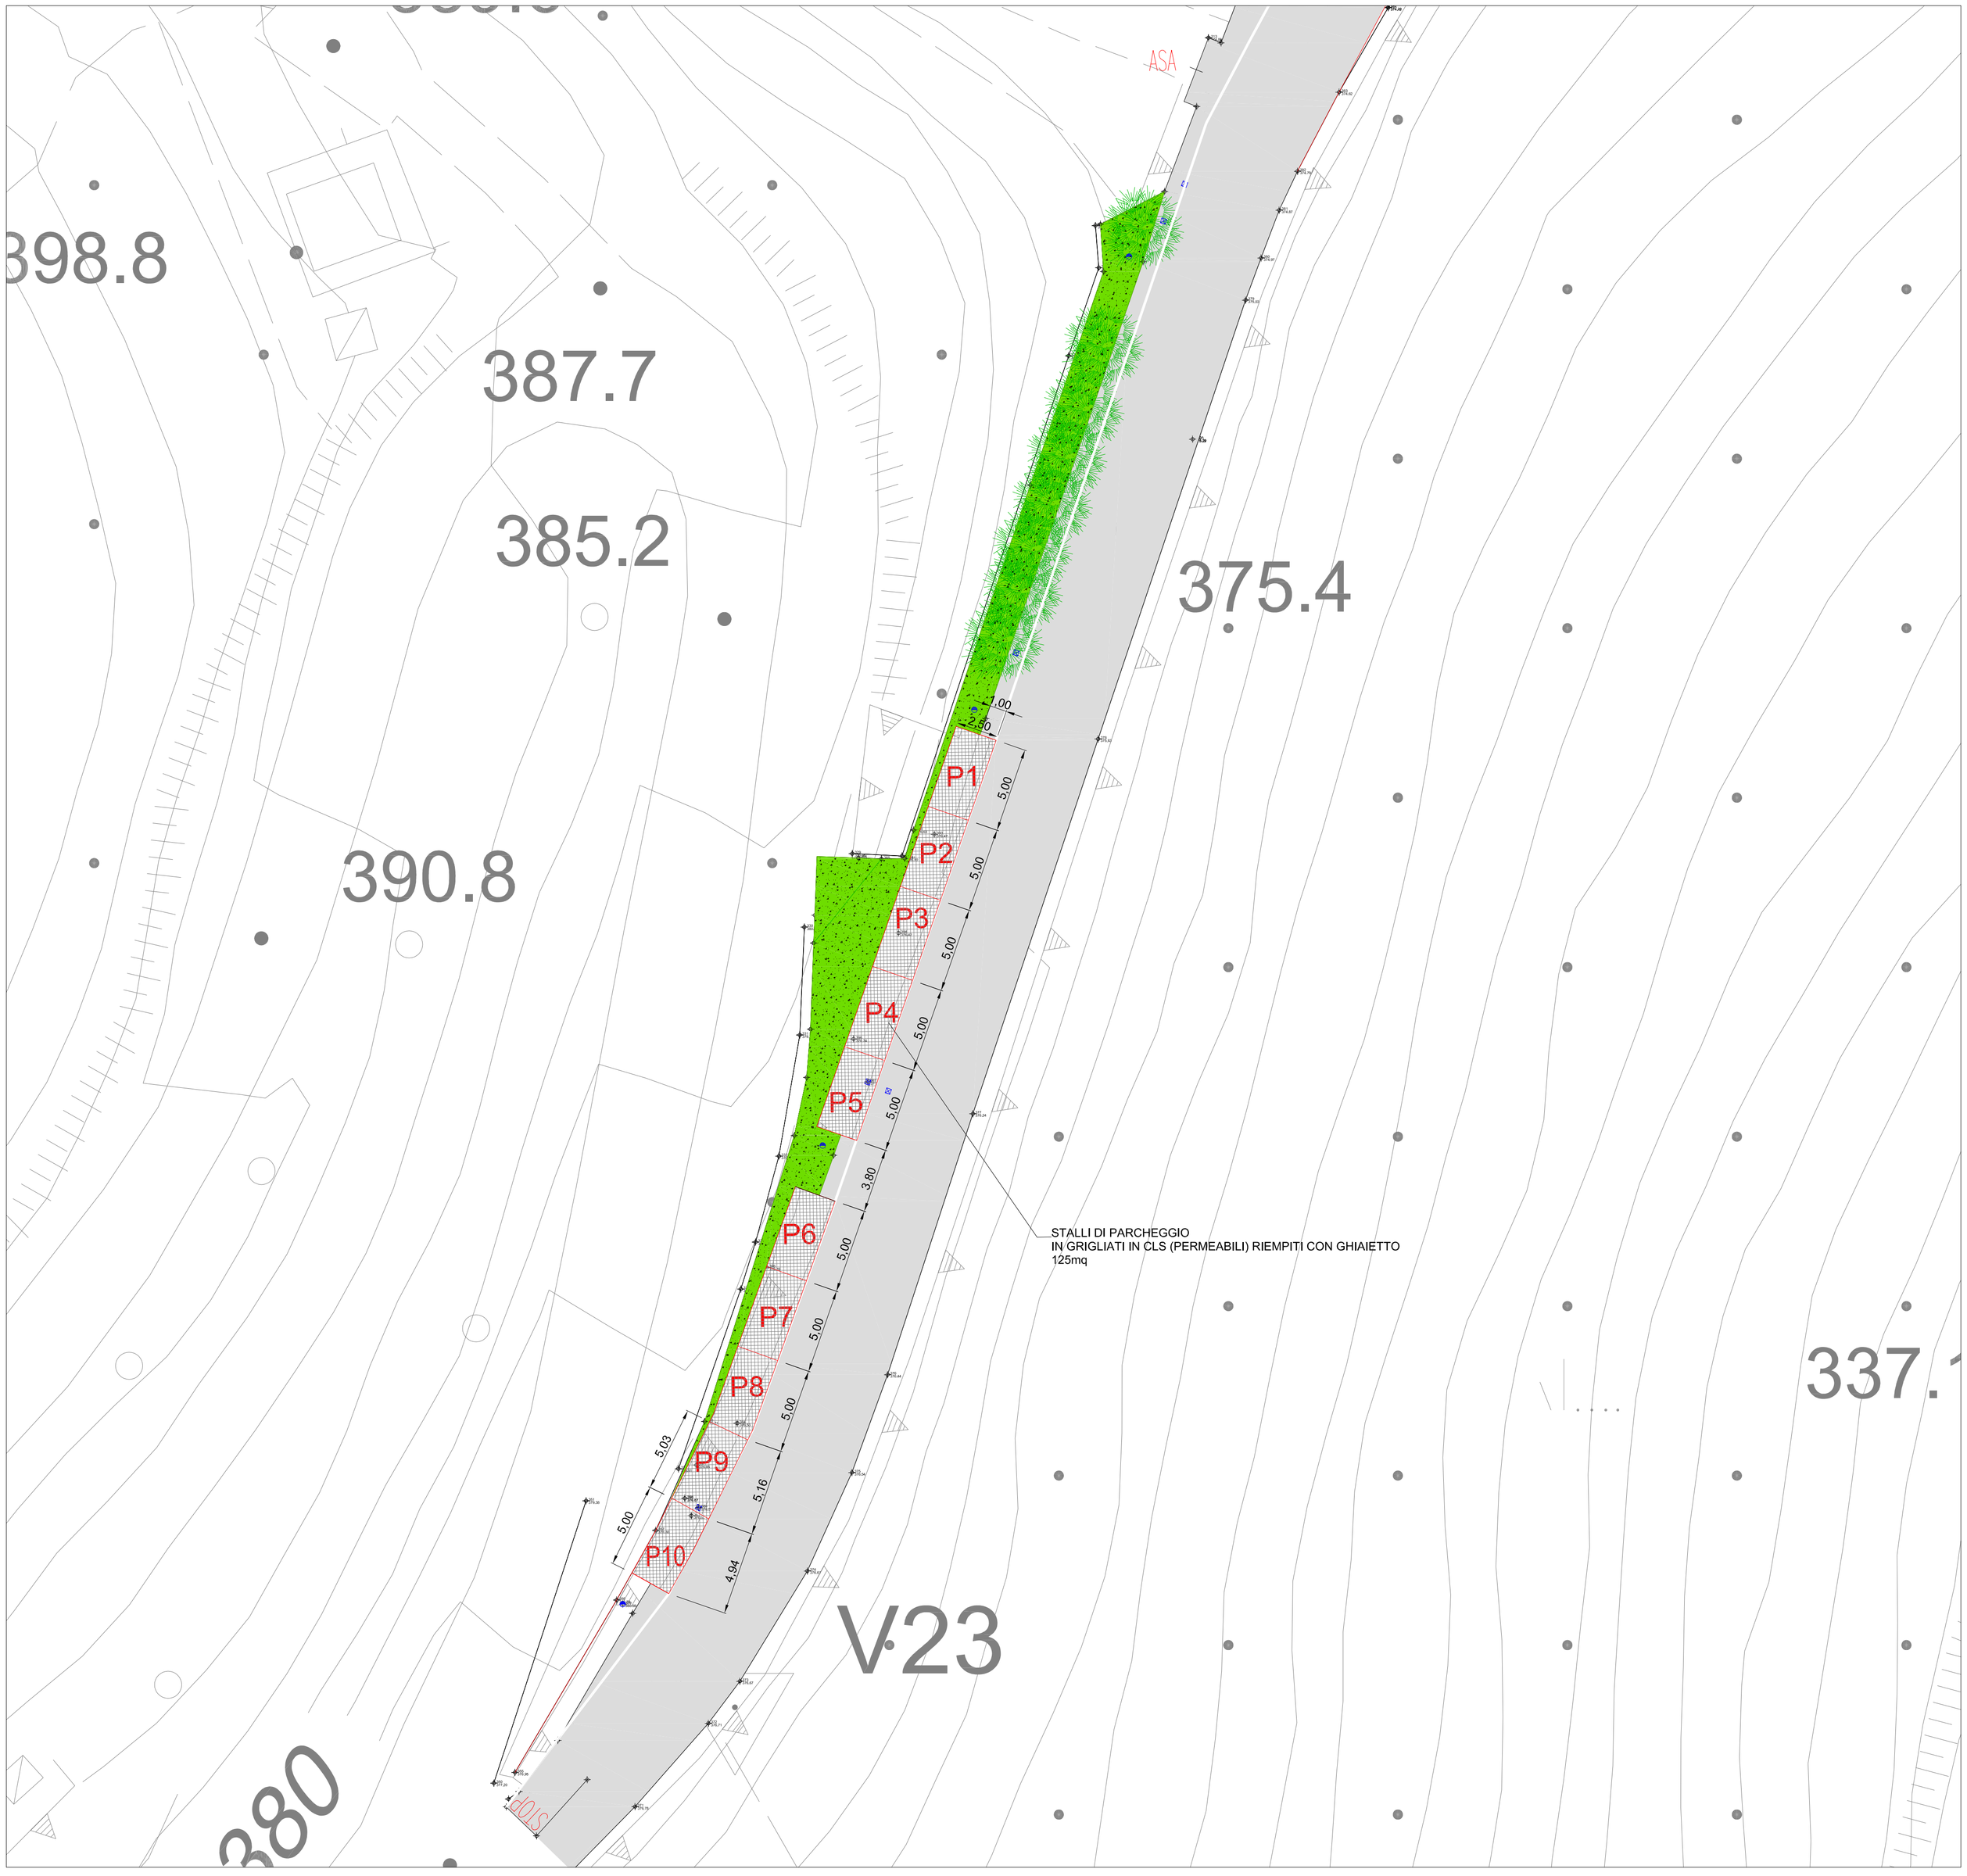

Committente

Il Tecnico

N. rev	Nota di revisione	Data	Firma	Controllo

COMUNE DI MARCIANA
PROVINCIA DI LIVORNO

PROGETTO:
RIQUALIFICAZIONE AMBIENTALE DEL TERRITORIO COMUNALE
Località Guatella
PROGETTO DEFINITIVO ESECUTIVO

STATO DI PROGETTO – PLANIMETRIA

Committente:
Comune di Marciana
Via Santa Croce, n° 34 57030 Marciana (LI)

ELABORATI:
1 INQUADRAMENTO PARTICOLARE 1

Progettista:
GEOMETRA BARTOLINI ANDREA
1-Loc. Campitello 1 57037 Portoferraio (LI)
cell. +393393912375
e-mail geometrabartolini@gmail.com

Scala: 1:200

Tavola: 6

Data: 21/07/2023

P D E S

Programma: Analist 2016 | file: GUATELLA_ELAB_PROGETTO.dwg | progressione elaborati: n. 1