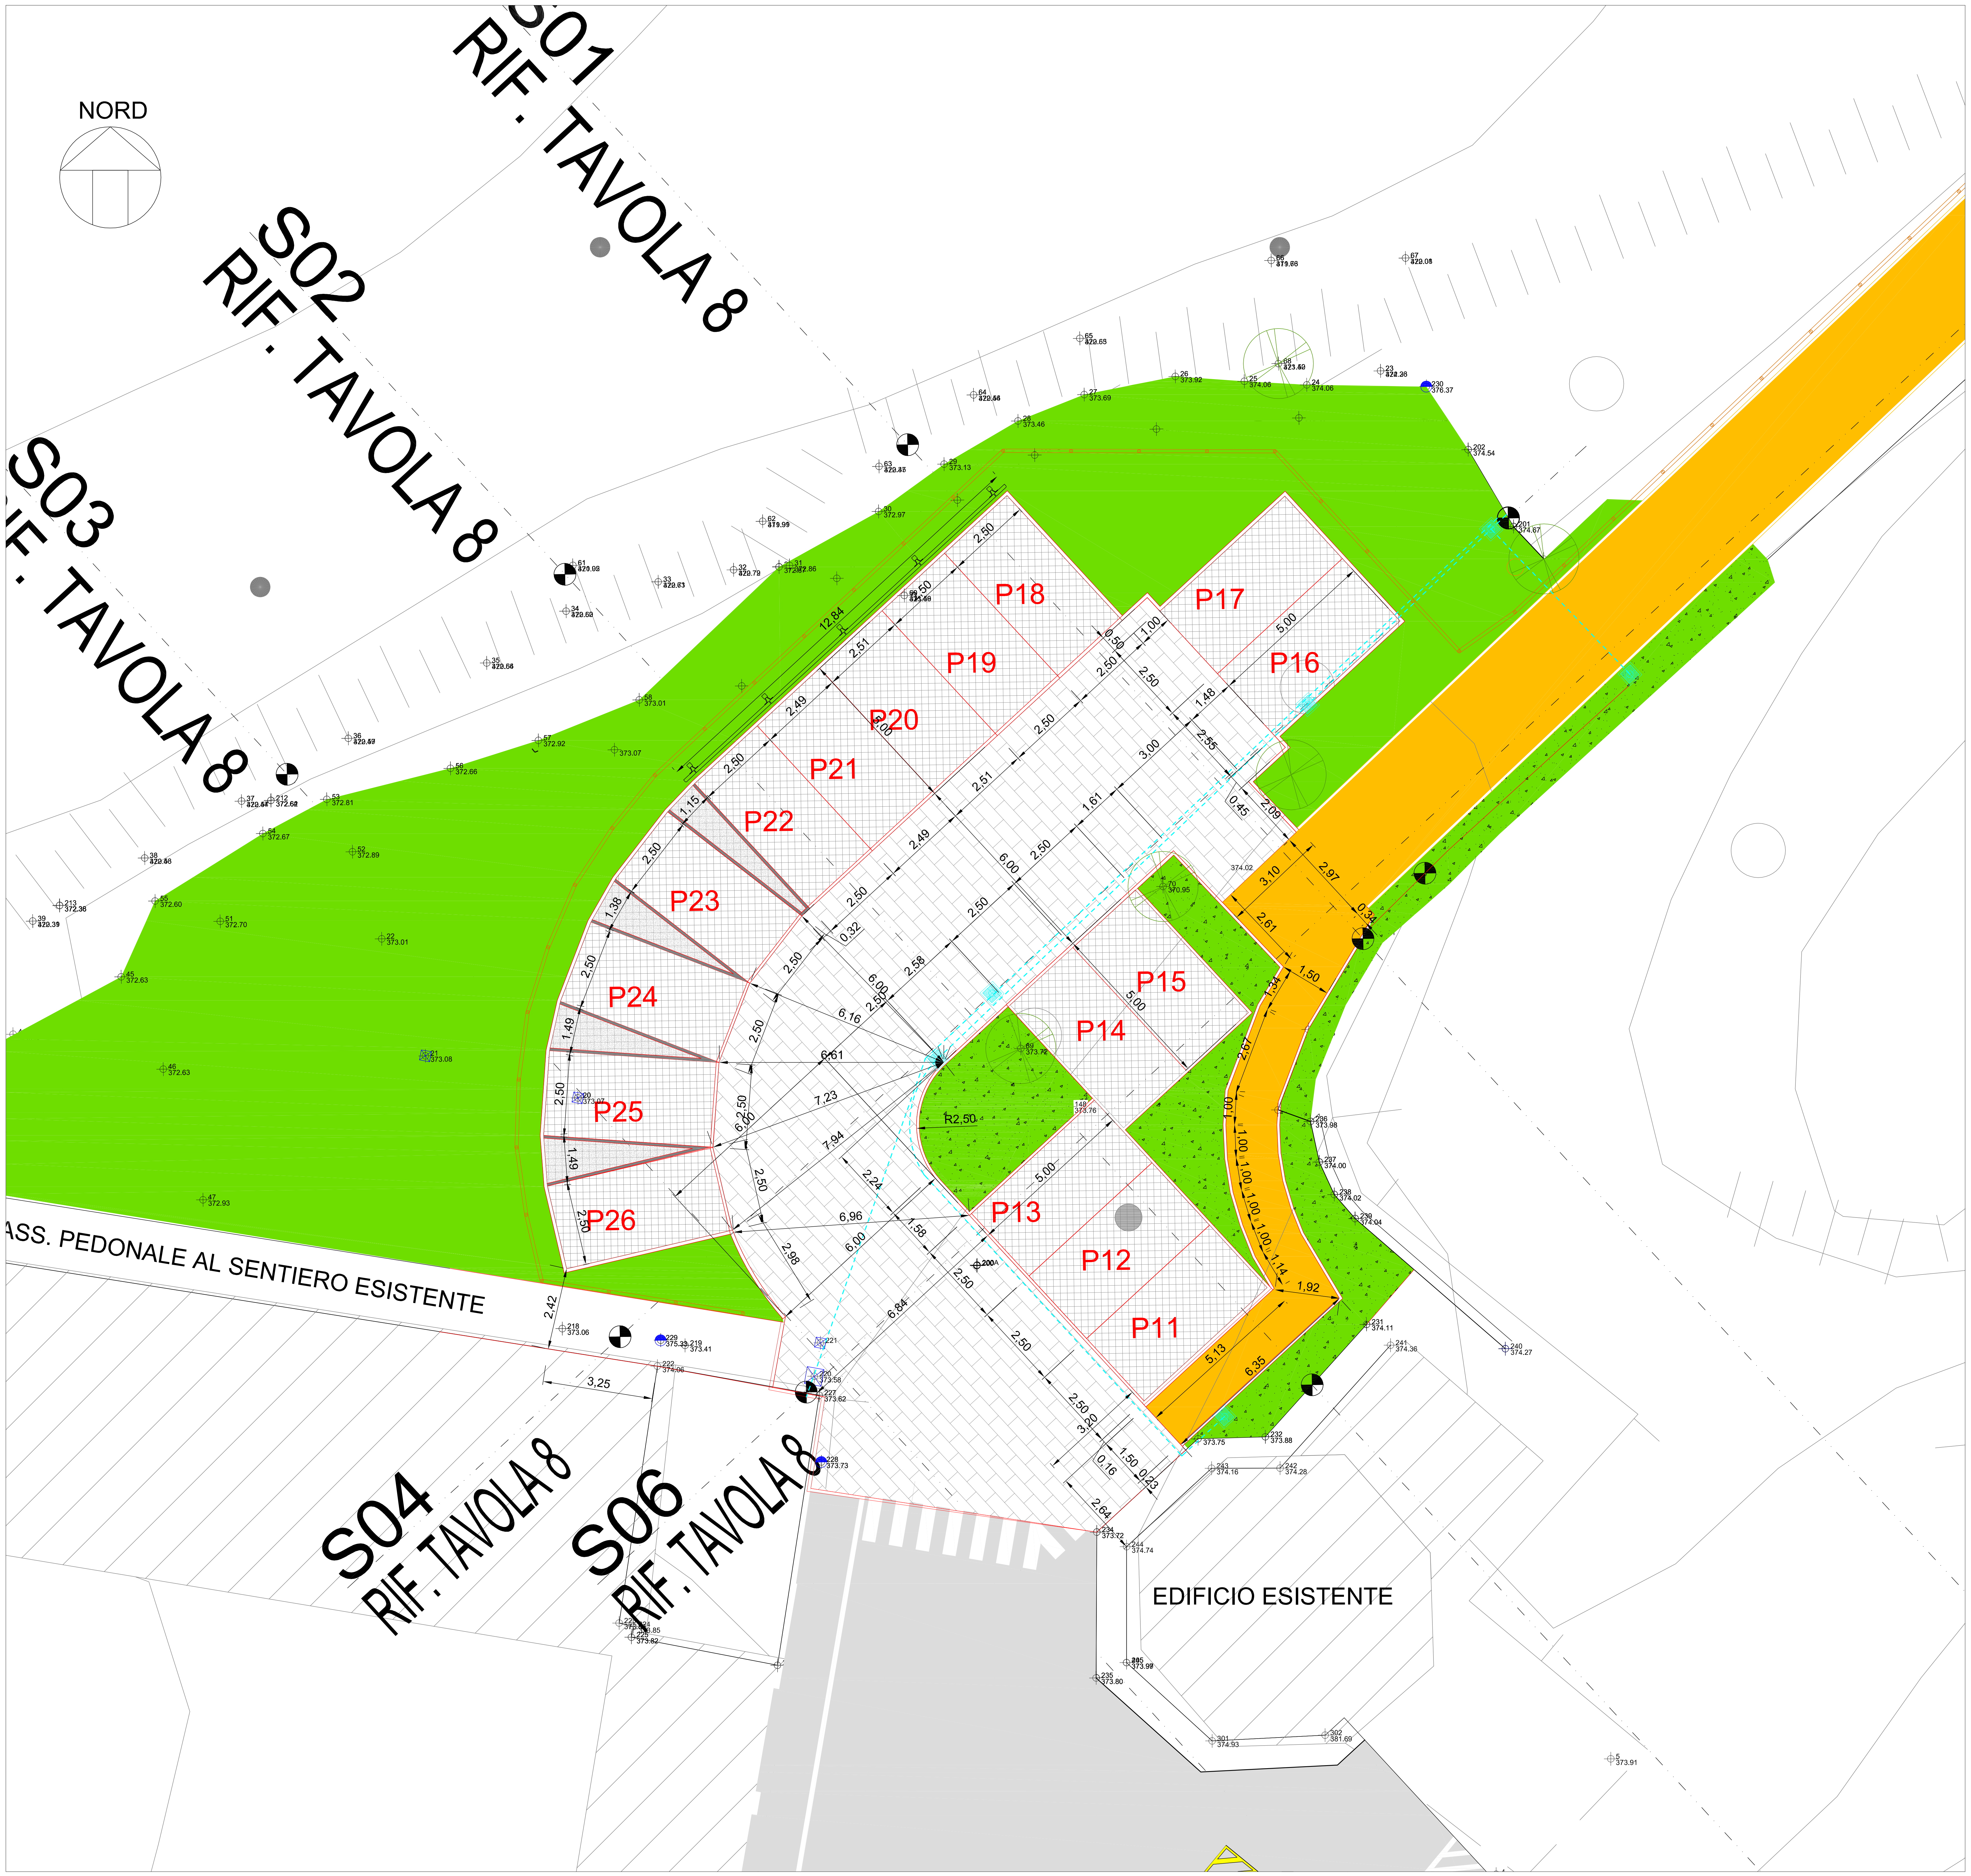
NORD
S01
RIF. TAVOLA 8
S02
RIF. TAVOLA 8
S03
RIF. TAVOLA 8
S04
RIF. TAVOLA 8
S06
RIF. TAVOLA 8
ASS. PEDONALE AL SENTIERO ESISTENTE
EDIFICIO ESISTENTE
P11
P12
P13
P14
P15
P16
P17
P18
P19
P20
P21
P22
P23
P24
P25
P26
R2,50
12,84
2,42
3,25
6,84
7,94
7,23
6,61
6,16
6,96
6,00
5,00
5,13
6,35
3,10
2,97
2,61
1,50
1,92

Committente

Il Tecnico

N. rev	Nota di revisione	Data	Firma	Controllo

COMUNE DI MARCIANA
PROVINCIA DI LIVORNO

PROGETTO:
RIQUALIFICAZIONE AMBIENTALE DEL TERRITORIO COMUNALE
Località Guatella
PROGETTO DEFINITIVO ESECUTIVO

STATO DI PROGETTO – INGRANDIMENTO DELL'AREA DI PARCHEGGIO NORD

Committente:
Comune di Marciana
Via Santa Croce, n° 34 57030 Marciana (LI)

ELABORATI:
1 INQUADRAMENTO PARTICOLARE 2 (INGRANDIMENTO –A)

Progettista:
GEOMETRA BARTOLINI ANDREA
1–Loc. Campitelle 1 57037 Portoferraio (LI)
cell. +393393912375
e–mail geometrabartolini@gmail.com

Scala: 1:100

Data: 21/07/2023

Tavola: **7B**

P D E S

Programma: Analist 2016 | file: GUATELLA_ELAB_PROGETTO.dwg | progressione elaborati: n. 1